

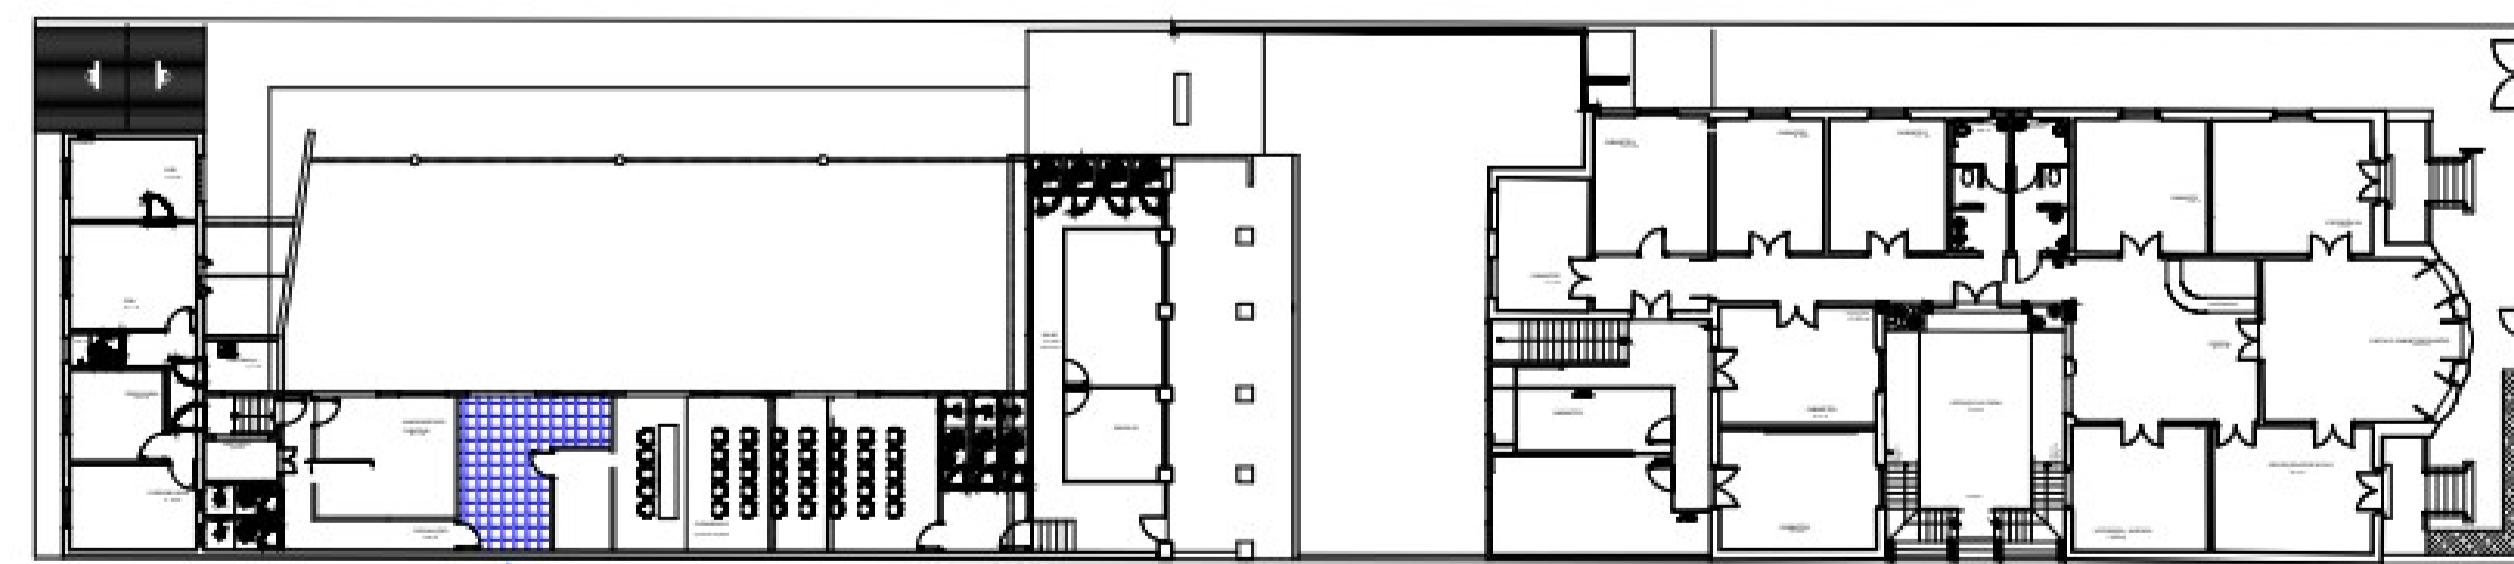


02 PLANTA BAIXA SUPERIOR
ESCALA 1:150

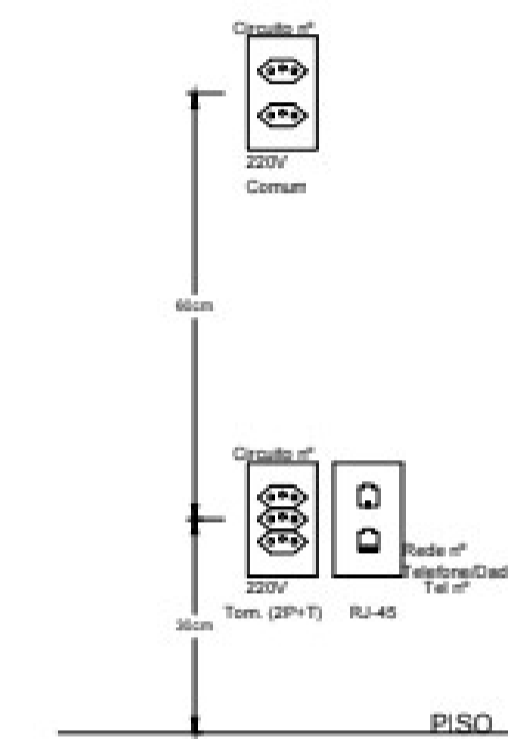


LOCALIZAÇÃO PAVIMENTO SUPERIOR

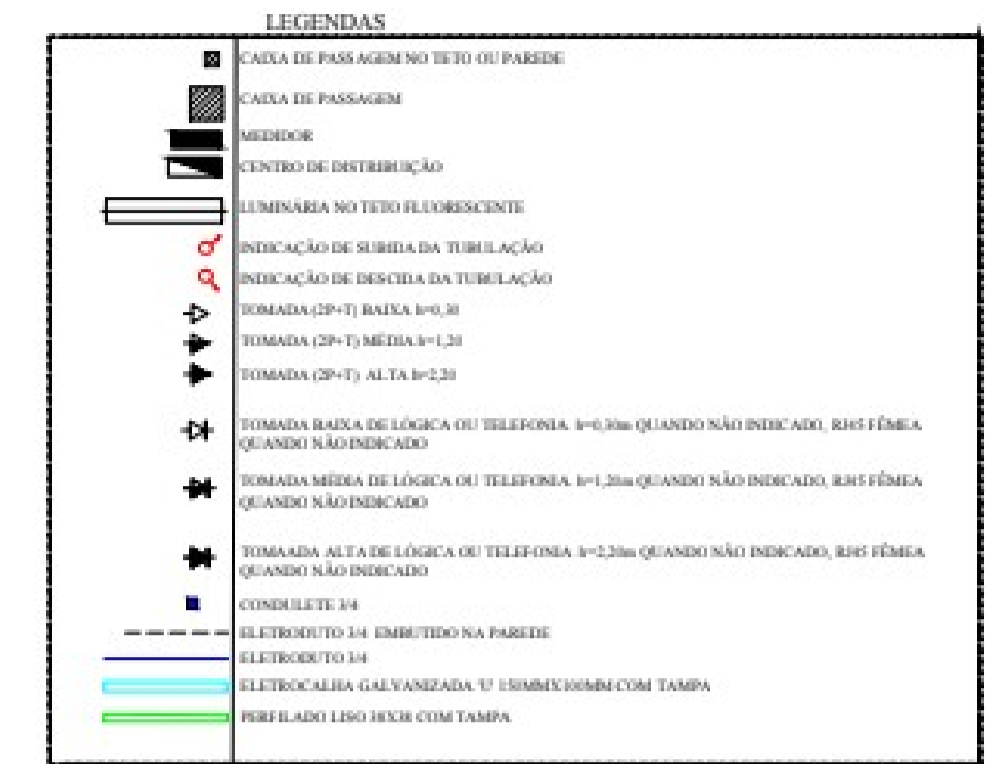

DETALHE DE INSTALAÇÃO DE TOMADAS NAS PAREDES
ESCALA: 1/10

PRS Serviços de engenharia
Rua Rafael Pinto Bandeira, 453. Fone: (53) 98455-1900 Pelotas/RS

OBRA: Instalação de cabeamento estruturado sala da TV câmara.	ESCALA: Indicada	Fecha: EL 02/02
ASSUNTO: Pontos e duto sala TV câmara.	Priscila Rubira	
LOCAL: Rua XV de Novembro, 207, Centro, Pelotas-RS.	28/ janeiro /2022	
Resp. Técnico:  Priscila Rubira da Silva Eng. eletricista Crea: D-147879		