



Centro de Distribuição Geral CD Geral

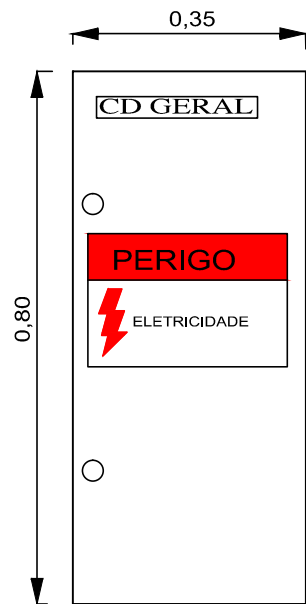

Visualização porta externa fechada

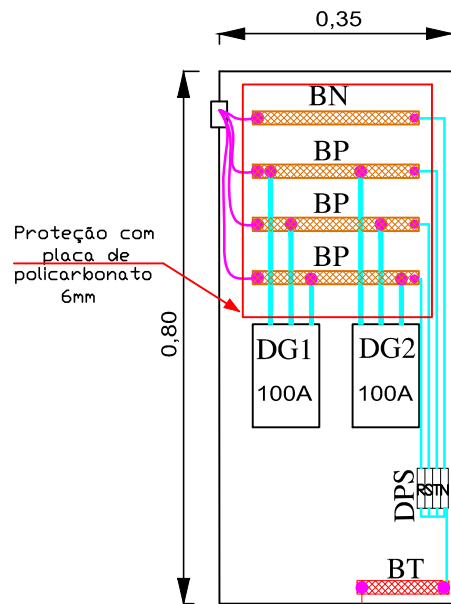

Visualização interna

- DG1 - Disjuntor geral 3x100A cx moldada - Prédio Novo
- DG2 - Disjuntor geral 3x100A cx moldada - Prédio Velho
- BN - Barramento neutro 208A - dimensões 19,0x3,18mm
- BP - Barramento principal 208A - dimensões 19,0x3,18mm
- BT - Barramento terra 128A - dimensões 19,0x1,59mm

HT Construções Eletromecânicas Ltda.

Rua Marechal Floriano, 174-B sala 410 Fone: 3225-0440 Pelotas/RS

INTERESSADO: CÂMARA MUNICIPAL DE PELOTAS

ESCALA
1:10

FOLHA
EL 03/03

OBRA: Adequação elétrica prédios da Câmara

DATA
10/julho/2017

PROJETO: Centro de distribuição geral - CDG

ASSUNTO: Visualização do CDG