




Implantação Geral
Escala 1:1000

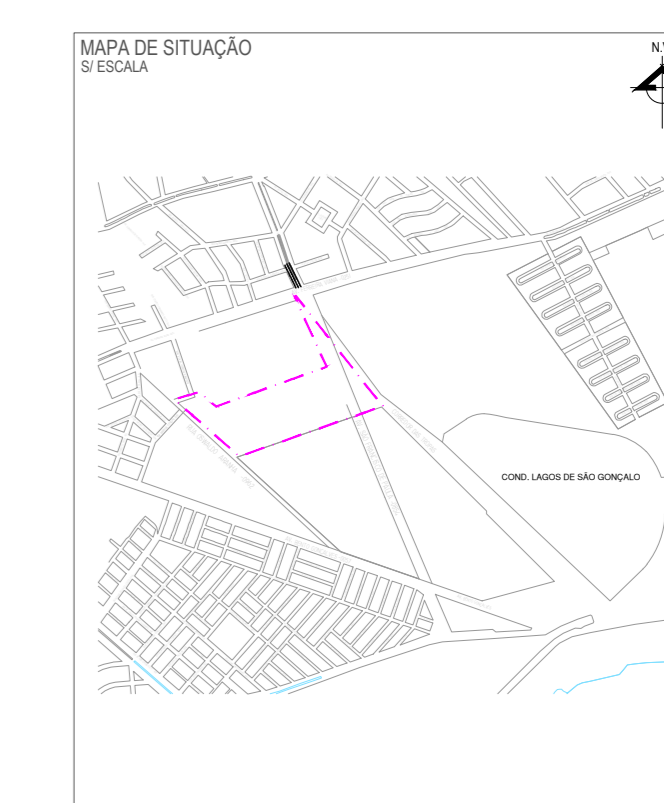

TÍTULO	EXPANSÃO PARQUE UNA		
LOCAL	RUA OSVALDO ARANHA, 275		
PROPRIETÁRIO	_____		
RESP. TÉCNICO	_____		
ESCALA INDICADA	DATA	DESENHO	
ASSUNTO	PROJETO GEOMÉTRICO E DE TERRAPLANAGEM		FRANCHA
PLANTAS	IMPLANTAÇÃO GERAL - FASE 1		