



NOTAS

- 1** - CONFERIR MEDIDAS NA OBRA
- 2** - VERIFICAR O NÍVEL DO TERRENO ANTES DA EXECUÇÃO DAS OBRAS
- 3** - VERIFICAR O NÍVEL DO TERRENO ANTES DA EXECUÇÃO DAS OBRAS
- 4** - VERIFICAR O NÍVEL DO TERRENO ANTES DA EXECUÇÃO DAS OBRAS
- 5** - VERIFICAR O NÍVEL DO TERRENO ANTES DA EXECUÇÃO DAS OBRAS


ACABAMENTOS CONSIDERADOS:

ALVENARIAS

DETALHES

NORMAS BRASILEIRAS CONSIDERADAS

DESCRIÇÃO	ÁREA
PAV'T TERREDO USOS	121,96 m²
PAV'T TERREDO PRAÇA/ALL COBERTA	307,87 m²
PAV'T TERREDO ESTACIONAMENTO COBERTO	381,18 m²
1º PAV'T USOS	1196,15 m²
MEZANINO USOS	336,47 m²
2º PAV'T USOS	1562,03 m²
2º PAV'T PRAÇA TERRAÇO COBERTA	439,85 m²
3º PAV'T USOS	1183,33 m²
3º PAV'T PRAÇA COBERTA	138,24 m²
4º PAV'T USOS	1013,97 m²
4º PAV'T PRAÇA COBERTA	138,24 m²
ESCALADA EXTERNA	60,40 m²
ÁREA CONSTRUIDA TOTAL	6849,30 m²
ÁREA TERRENO	4.570,22 m²
TAXA DE OCUPAÇÃO: 34,18%	1672,45 m²
TAXA DE PERMEABILIDADE: 36,59 %	1.692,1 m²
COEFICIENTE	102,58 m²

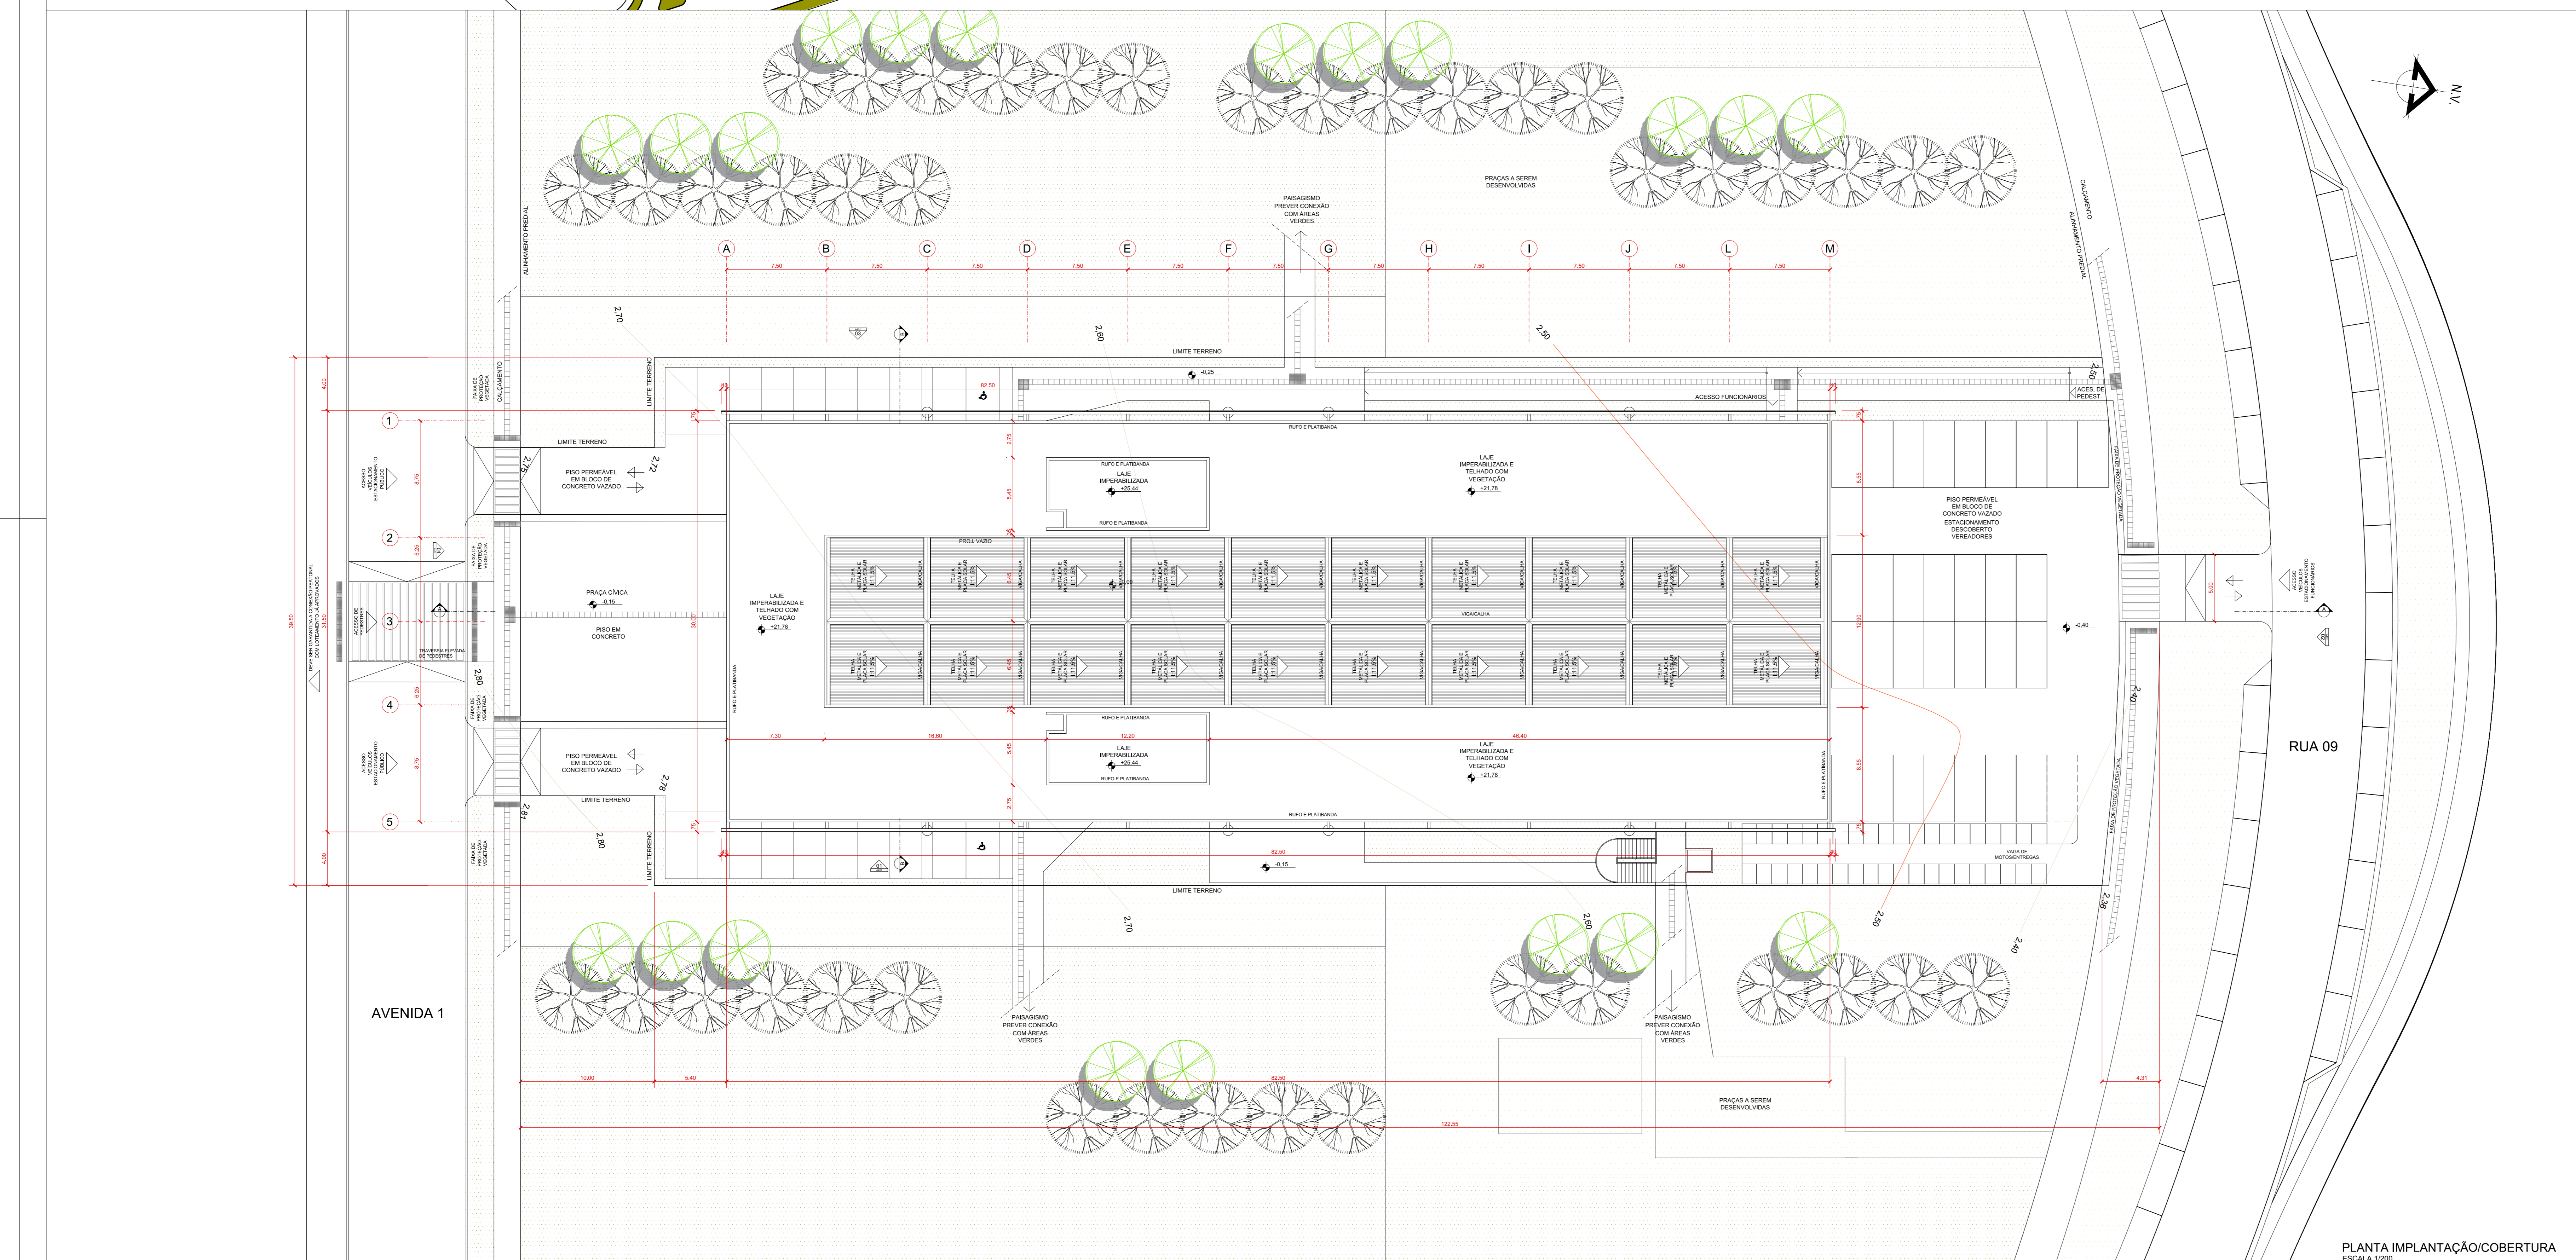

MEMORIAL DE VAGAS

DESCRIÇÃO	VAGAS
VAGAS PÚBLICAS	16
VAGAS PÚBLICAS P.N.E	02
VAGAS IDOSO	02
TOTAL VAGAS PÚBLICAS	20
VAGAS FUNCIONÁRIOS	71
VAGAS FUNCIONÁRIOS P.N.E	04
VAGAS IDOSO	04
TOTAL DE VAGAS FUNCIONÁRIOS	79
TOTAL DE VAGAS PÚBLICAS E FUNCIONÁRIOS	99
TOTAL DE VAGAS PÚBLICAS E FUNCIONÁRIOS P.N.E	06
TOTAL DE VAGAS PÚBLICAS E FUNCIONÁRIOS IDOSO	04
TOTAL DE VAGAS VEÍCULOS (BASE 4000M²)	99
VAGAS MOTOCICLETAS	40
VAGAS BICICLETA	28
TOTAL DE VAGAS	187
ÁREA PARA CÁLULO DE NÚMERO DE VAGAS	4000 m²
VAGAS CONFORME LEGISLAÇÃO VIGENTE (1/35 m²)	115

ESTE ANTEPROJETO NÃO POSSUI TODAS AS DEFINIÇÕES DO PROJETO EXECUTIVO DE ARQUITETURA. TODAS AS ALTERAÇÕES QUE SE FAÇAM NECESSARIAS DEVEM SER APROVADAS COM O AUTOR DO ANTEPROJETO.

A PRELIMINAR **B** PI APROVAÇÃO **C** PI CONHECIMENTO **D** PI COTAÇÃO
E PI CONSTRUÇÃO **F** CONF. COMPROVADO **G** AS BUILT **H** CANCELADO

Revisão Nº	Descrição	Data
01	ÁREAS, LAYOUT E DESENHOS GERAIS	11/04/2022
02	INSERÇÃO DE 01 PAVIMENTO, ÁREAS, LAYOUTS E DETALHES	28/04/2022
03	IND. BWC E VAGAS CONFORME NORMAS	16/05/2022
04	REMOÇÃO DE VAGAS, DEP. MATERIAS, AMBIENTES E LAYOUTS	01/06/2022
05	INSERÇÃO VAGAS DE ABANDONDO, NUMERAÇÃO PILARES, IND. FARRAS DE PEDESTRES	05/07/2022
06	INDICAÇÃO PISO PODOTÁTEL EXTERNO	20/07/2022

PREFEITURA DE PELOTAS

AP ARQUITETOS
AV. MARECHAL DEODORO, 501, SALA 1803, CURITIBA/PR
+554133281919 WWW.APARQUITETOS.COM.BR

Obr: **CÂMARA MUNICIPAL** **APROVAÇÃO**

Conteúdo: **SITUAÇÃO E IMPLANTAÇÃO**

Escala: INDICADA	Data: 20/07/2022	Nº da Folha: 01/07	Revisão: 06
------------------	------------------	--------------------	-------------

CNPJ 01 179 802-PL 001.007