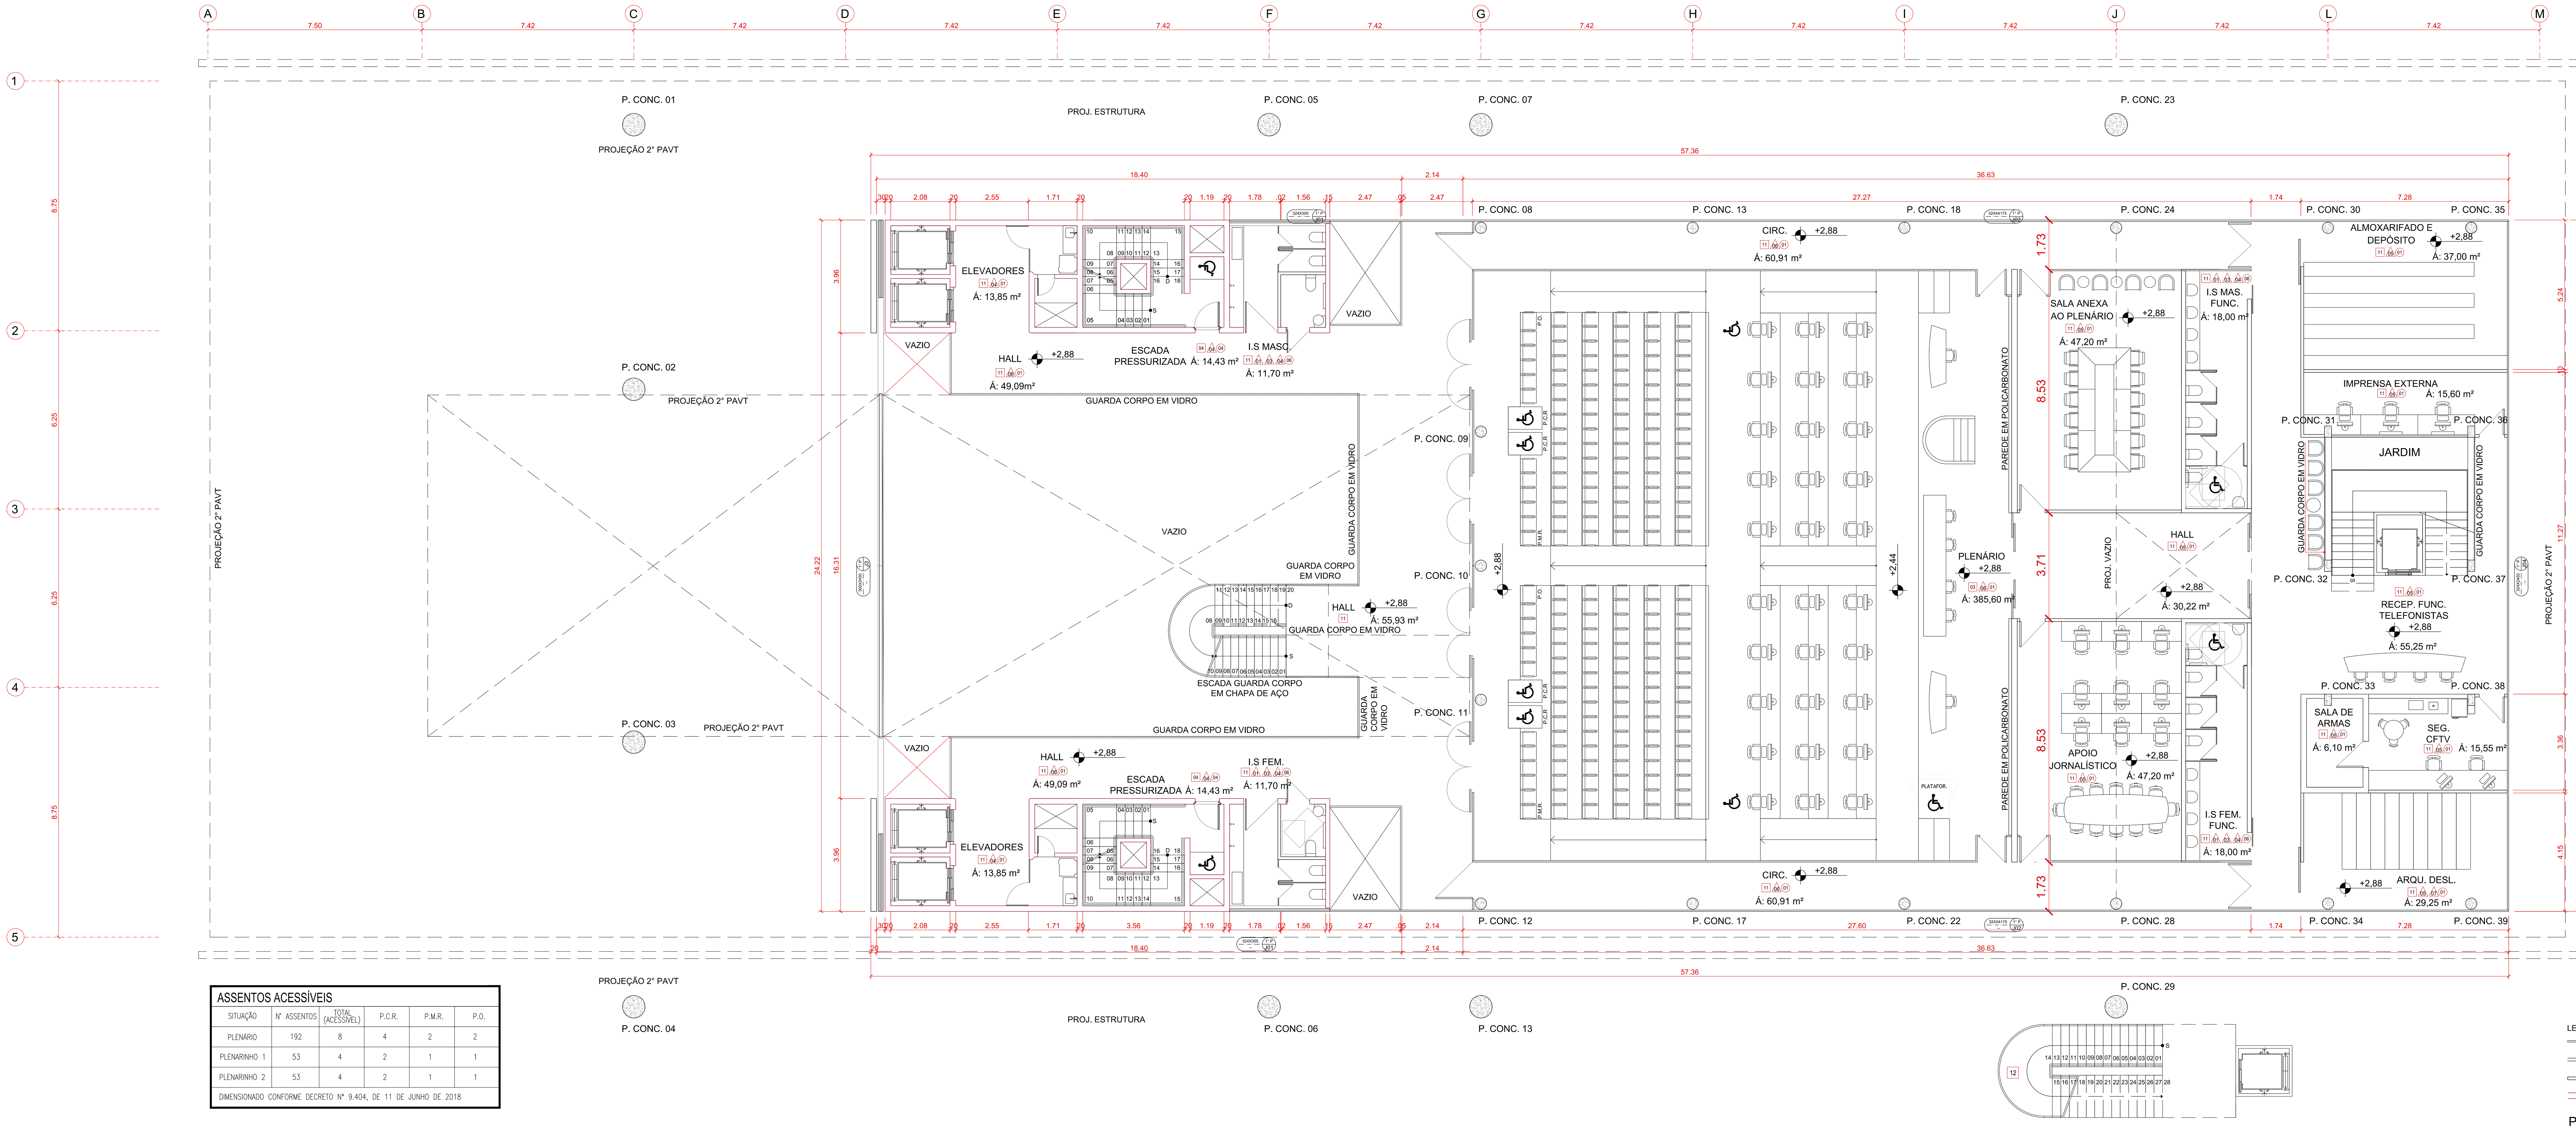

ASSENTOS ACESSÍVEIS					
SITUAÇÃO	N° ASSENTOS	TOTAL (ACESSÍVEL)	P.C.R.	P.M.R.	P.O.
PLENÁRIO	192	8	4	2	2
PLENARINHO 1	53	4	2	1	1
PLENARINHO 2	53	4	2	1	1
DIMENSIONADO CONFORME DECRETO Nº 9.404, DE 11 DE JUNHO DE 2018					

LEGENDA
- DIVISÓRIA EM VIDRO
- ESQUADRIAS
- DRY-WALL
- PAREDE EM CONCRETO

PLANTA 1° PAVT
ESCALA 1/100
USOS: GRUPOS A, C

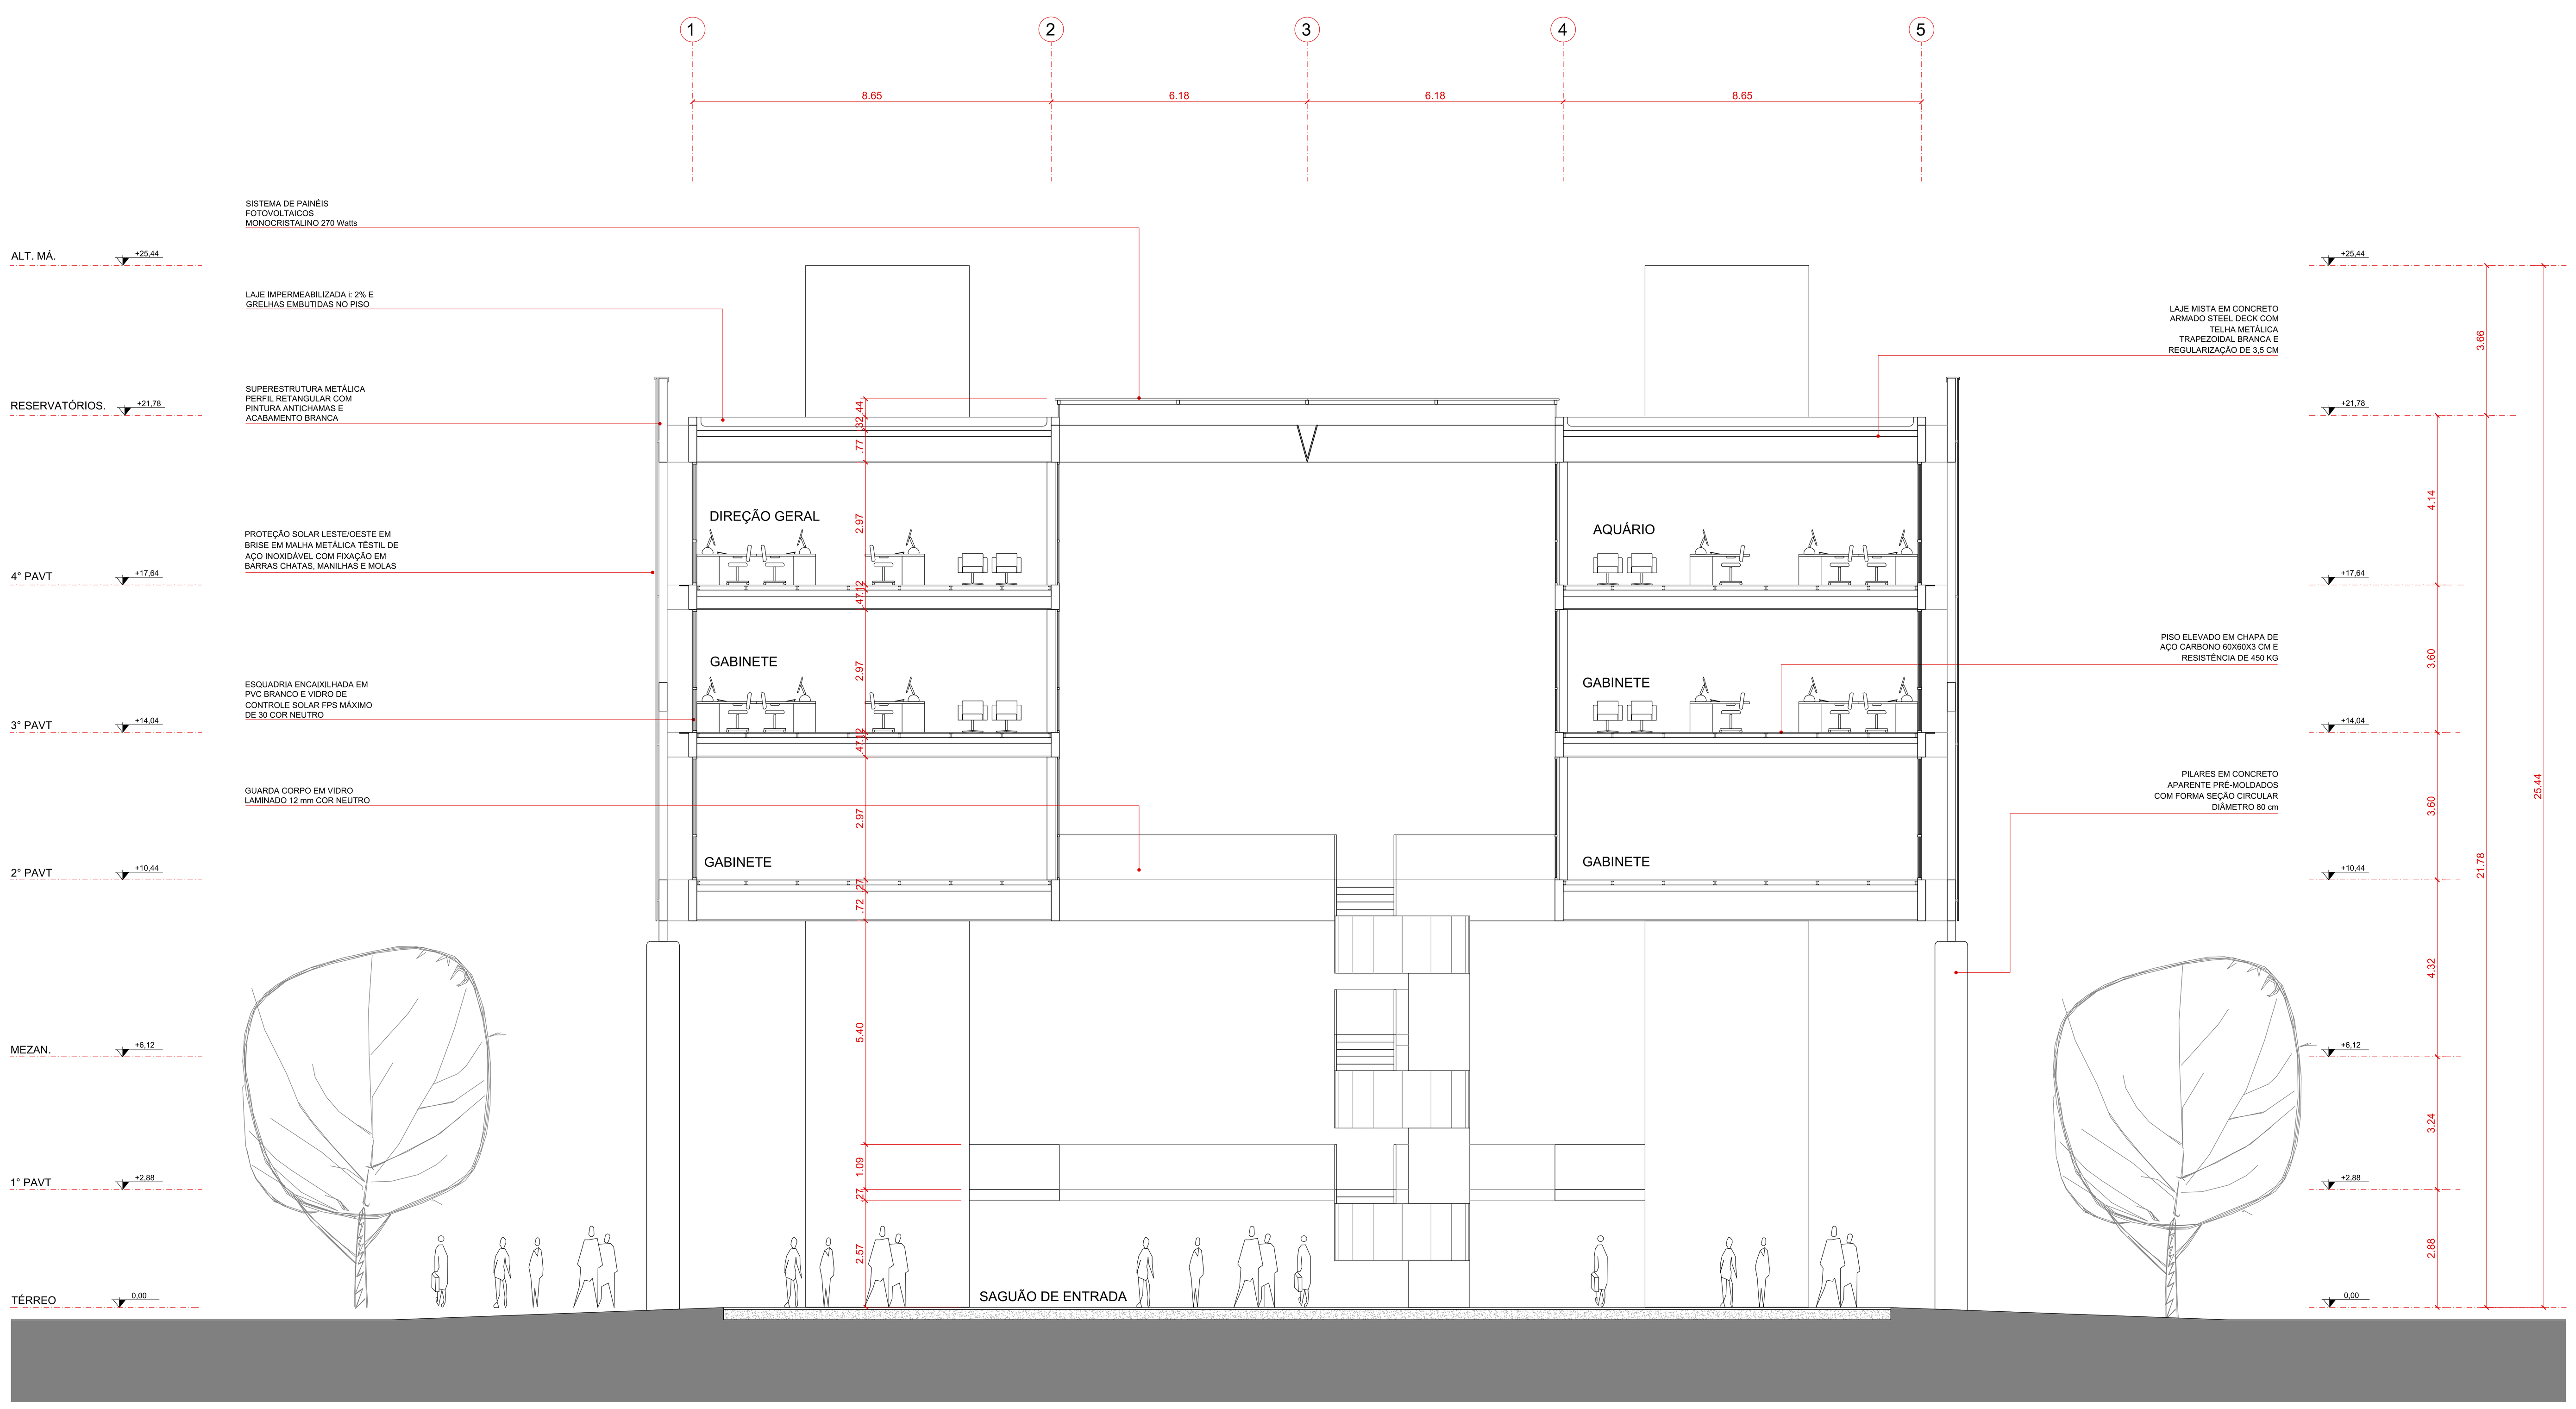

CORTE BB
ESCALA 1/100

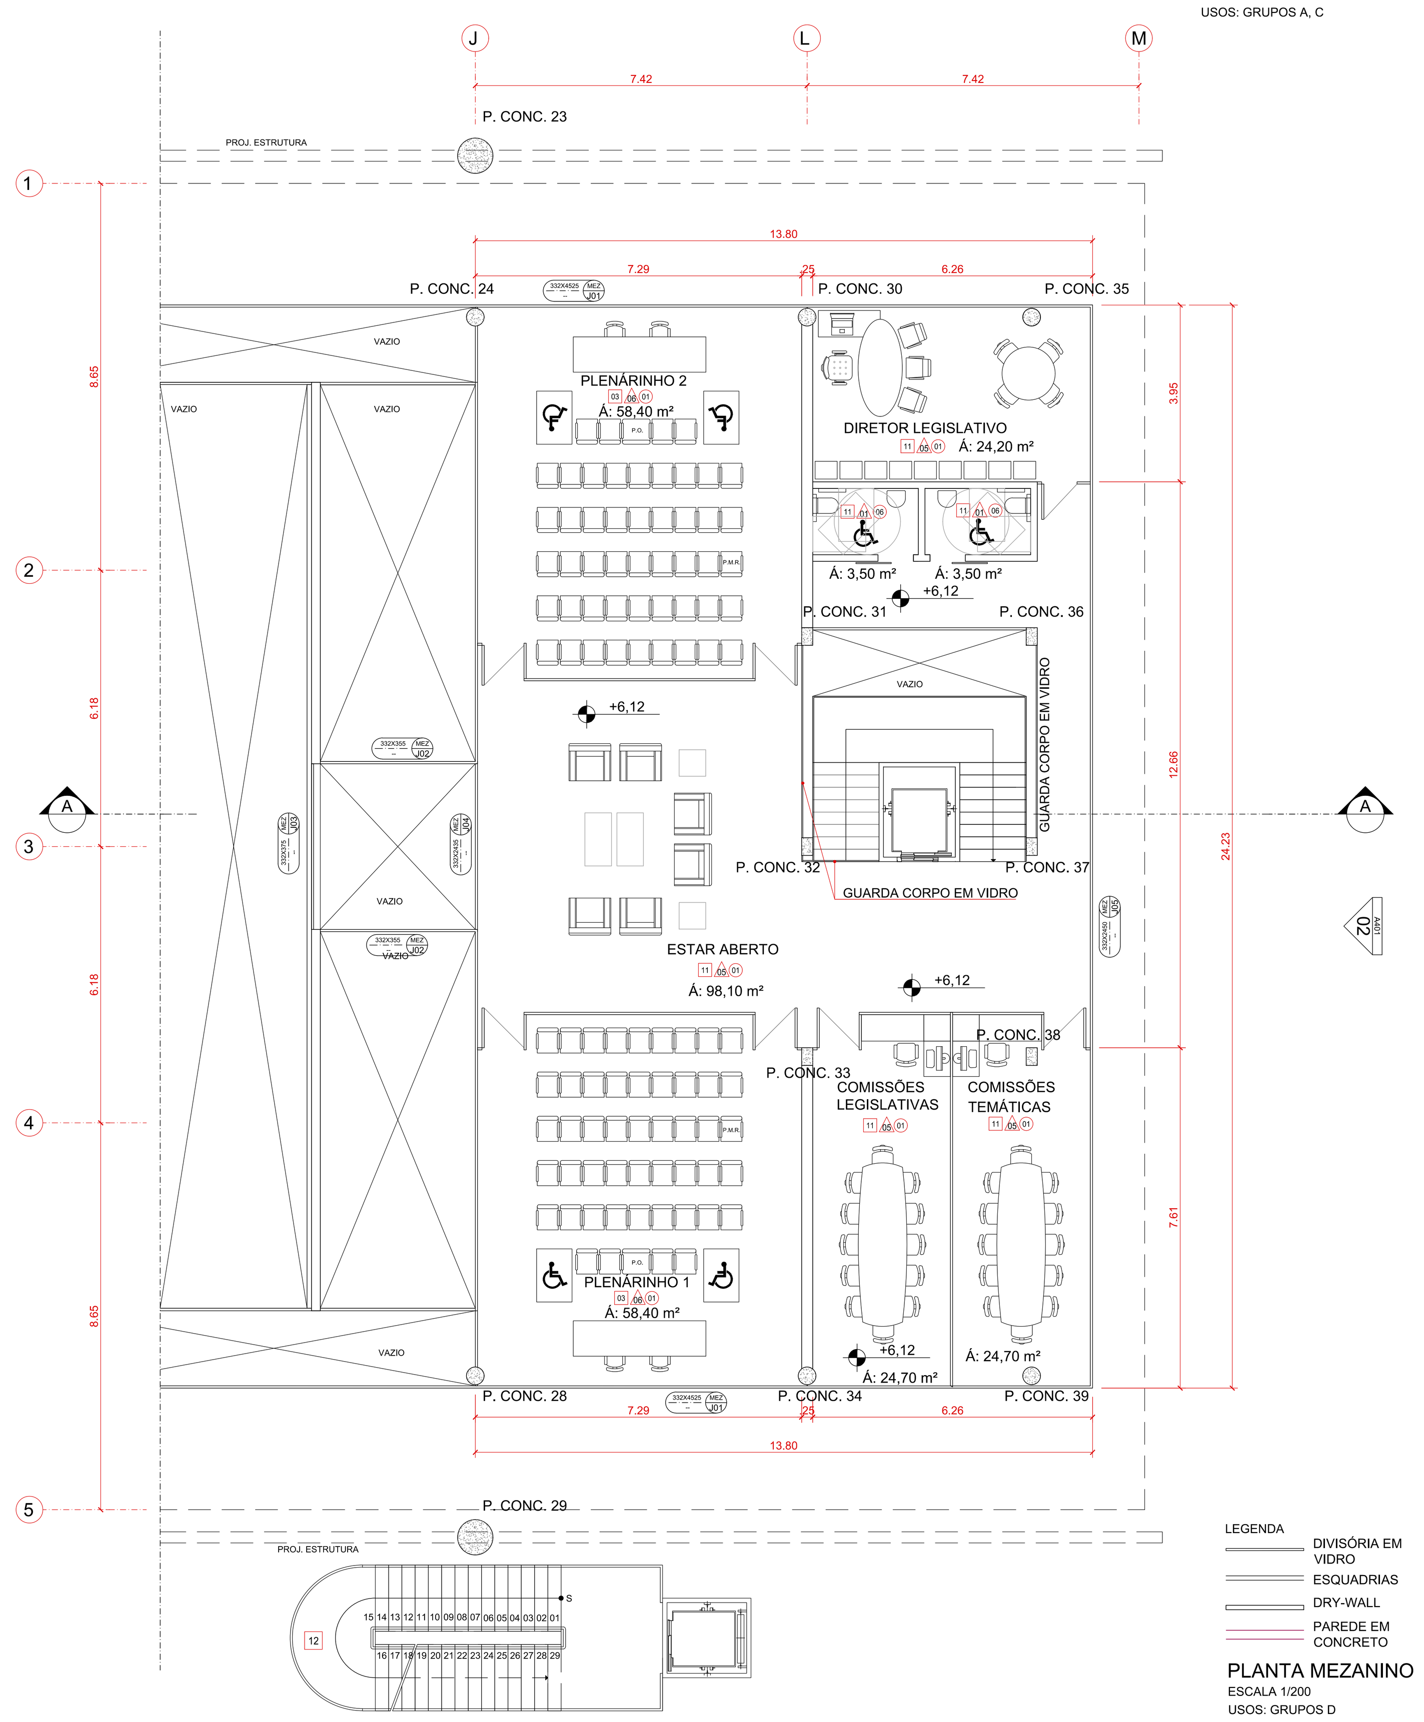

LEGENDA
- DIVISÓRIA EM VIDRO
- ESQUADRIAS
- DRY-WALL
- PAREDE EM CONCRETO

PLANTA MEZANINO
ESCALA 1/200
USOS: GRUPOS D

NOTAS:

NÃO LIBERADO PARA OBRA

1	GERAL
	CONFERIR MEDIDAS NA OBRA;
	ESTE PRODUTO DEVE SER COMPLEMENTADO PELOS PROJETOS DE FUNDAÇÕES, ESTRUTURA, INSTALAÇÕES (HIDRÁULICA, ELÉTRICA, AR CONDICIONADO), PAISAGISMO, INTERIORES, VEDAÇÃO E PROJETOS DETALHADOS DOS FORNECEDORES CONTRATADOS;
	O CÁLCULO DE TRÁFEGO DOS ELEVADORES DEVERÁ SER CONFIRMADO PELA EMPRESA FORNECEDORA ANTES DA EXECUÇÃO DO(S) POÇO(S) DE ELEVADOR(ES), CONSULTA PRÉVIA A 3 FORNECEDORES;
	PARA GRELHAS DE VENTILAÇÃO,VERIFICAR PROJETO DE EXAUSTÃO;
	OS GUARDA-CORPOS DEVEM SEGUIR NBR 9050 E 9077 E DEVEM SEGUIR OS ACABAMENTOS DEFINIDOS NESTE ANTEPROJETO. A PAGINAÇÃO DEVE SER APROVADA COM O AUTOR DO ANTEPROJETO
	AS ESCADAS DEVEM POSSUIR SEMPRE 02 CENTIMENTROS DE BOCEL EM TODOS OS PATAMARES.
2	COTAS
	NÍVEIS EM METROS
	NÍVEIS VARIÁVEIS
	MEDIDAS EM CENTÍMETROS
	EM FUNÇÃO DE TRATAR-SE DE ANTEPROJETO AS COTAS GERAIS DE CONSTRUÇÃO ESTÃO NO ACABADO. O PROJETO EXECUTIVO DEVE PREVER COTAS NO OSSO.
3	ALVENARIAS
	INTERNA = 14,00 cm, EXTERNA= 19,00 cm E INTERNA = 9cm. CHECAR LEGENDA DE PAREDES. DÚVIDAS DEVEM SER APROVADAS COM O AUTOR DO ANTEPROJETO.
	TODAS AS ESPALETAS/BONECAS SÃO DE 10 cm PARA INÍCIO DE PORTA (NO OSSO), EXCETO QUANDO INDICADO
4	ACABAMENTOS
	ACABAMENTOS CONSIDERADOS:
	ALV. / CONCRETO INTERNO ÁREAS SECAS = MÍN. 1,5cm (PINTURA)
	ALV. / CONCRETO INTERNO ÁREAS MOLHADAS = MÍN. 2,5cm (CERÂMICA + COLA)
	ALV. / REVESTIM INTERNO ÁREAS MOLHADAS = MÍN. 2,5cm (REBOCO + CERÂMICA + COLA)
	ALV. / REVESTIM EXTERNO = 2,50cm (MASSA ACRÍLICA + PINTURA)
	QUANDO O NÍVEL DO PISO ACABADO FOR DIFERENTE DO NÍVEL DA ESTRUTURA, A ALTURA DO FORRO REFERE-SE AO PISO ACABADO.
	PARA ESPECIFICAÇÃO COMPLETA DOS ACABAMENTOS DEVERÁ SER PRODUZIDO O MEMORIAL DESCRITIVO DE PROJETO EXECUTIVO.
5	DETALHES
	SOB AS PORTAS DE ACESSO AOS BANHEIROS PREVER FRESTA DE 1 cm PARA VENTILAÇÃO.
	AS ESPALETAS SEGUEM PADRÃO DE 10 CM DE LARGURA PARA ALVENARIA E 8 CM DE LARGURA PARA DRYWALL EM OSSO, EXCETO QUANDO INDICADO NO DESENHO.
	OS CAIXILHOS DEVEM SER DO TIPO MAXIM-AR EXCETO QUANDO INDICADO CONTRÁRIO. A PAGINAÇÃO DEVE SEGUIR MODULAÇÃO DA ESTRUTURA E SER APROVADA COM O AUTOR DO ANTEPROJETO. DEVE SER PRODUZIDO DETALHE DE ACABAMENTO DE ESQUADRIAS E VIDROS EM ENCONTRO COM A CAIXILHARIA E ESTRUTURA DE FACHADA PREVENDO PROTEÇÃO ACÚSTICA.
	VER CADERNO DE DETALHES (AMPLIAÇÕES DE ÁREAS MOLHADAS, ESQUADRIAS DE ALUMÍNIO, ESQUADRIAS DE MADEIRA, PORTAS PCF, FERRO, DETALHES CONSTRUTIVOS, SOLEIRAS E BANCADAS QUE APRESENTAM, TAMBÉM, DETALHES GENÉRICOS NÃO INDICADOS NA PLANTA.
	PARA DETALHES DE FRISOS NO CONCRETO E CACABAMENTOS DA FACHADA, DEVERÁ SER PRODUZIDO CADERNO DE DETALHES CONSTRUTIVOS ESPECÍFICO.

6	NORMAS BRASILEIRAS CONSIDERADAS
ESTRUTURA - AÇO	NBR7480, NBR 8548, NBR 9971
ACÚSTICA	NBR 10151, NBR 10152, NBR 12179
ALVENARIA	NBR 15270, NBR 6136, NBR 7160, NBR 8545
AR CONDICIONADO	NBR 16401, NBR 8558
CAIXILHOS	NBR 10821, NBR 10830
COBERTURA	NBR 12800, NBR 13858
DIVISÓRIAS	NBR 11673, NBR 11681, NBR 11684
ELÉTRICA	NBR 10711, NBR 12483, NBR 5101, NBR 5382, NBR 5456
ESTRUTURA - CONCRETO	NBR 6118
FUNDAÇÃO	NBR 6122
GESSO	NBR 12775
HIDRÁULICA	NBR 6493, NBR 5626, NBR 10844, NBR 7198, NBR 12209
PINTURA	NBR 13245, NBR 11702
PISO	NBR 12260
PORTAS	NBR 8052, NBR 8037
ACESSIBILIDADE	NBR 9050
BOMBEIROS	NBR 9077 E CÓDIGO LOCAL
DESEMPENHO	NBR 15575

TABELA DE REVESTIMENTOS

PISO

CÓD.	DESCRIÇÃO	LOCAIS
01	PISO EM CIMENTO ALISADO, ANTIDERRAPANTE COM ÍNDICE CLASSE "A" DA NBR9442	RESERVATÓRIOS, CASA DE MÁQUINAS E ÁREAS TÉCNICAS
02	PISO CERÂMICA INDUSTRIAL EXTRUDADA , ACAB. LISO, 300x300x8mm, INCLUSIVE RODAPÉ TOPO RETO 100x300mm (NBKRDP). COR: PERGAMON K12 (PANTONE 7534C - RAL 1015), MODELO: LINHA KERART - NBK HUNTER DOUGLAS OU EQUIVALENTE TÉCNICO. REJUNTE ANTICORROSIVO ALUMINOSO COR GRAFITE. COLOCAÇÃO DE RODAPÉ EM NÍVEL (TIPO HOSPITALAR)	CAFÉ, COPAS E REFEITÓRIO
03	PISO EM CARPET AZUL, REFERÊNCIA 789-BASALTO, BERBER POINT 920	PLENÁRIOS
04	PISO EM CIMENTO ALISADO, ANTIDERRAPANTE COM ÍNDICE CLASSE "A" DA NBR9442 COM PINTURA PARA PISO NA COR CONCRETO	ESCADAS DE EMERGÊNCIA
05	PISO PERMEÁVEL DRENANTE AGREGADO DE CONCRETO, 600x450x90mm, PAVIGRADE COR CINZA NATURAL, MARCA TECNOPISOS OU EQUIVALENTE TÉCNICO. SEGUIR ORIENTAÇÕES DO FABRICANTE PARA BASE DE ASSENTAMENTO. UTILIZAR GUIAS PADRÃO FABRICANTE.	ESTACIONAMENTOS
06	PISO EM CONCRETO POLIDO ANTIDERRAPANTE USINADO EM MÓDULOS DE NO MÁXIMO 200X200 mm, COR CINZA NATURAL, (e=60mm PARA PASSAGEM DE PEDESTRES E e=80mm PARA PASSAGEM DE VEÍCULOS) SOBRE BASE PREPARADA PARA ALTO TRÁFEGO.	CALÇADAS EXTERNAS, PRAÇA E HALL TÉRREO
07	PISO PODOTÁTIL EXTERNO (ALERTA OU DIRECIONAL) EM PLACAS, 400x400x30mm, COR GRAFITE, MARCA TECNOGRAN OU EQUIVALENTE TÉCNICO.	CALÇADAS EXTERNAS
08	PISO PODOTÁTIL INTERNO (ALERTA OU DIRECIONAL) COM ELEMENTOS EM POLIESTER, GABARITOS DE 250x250mm, COR GRAFITE, LINHA POLIESTER ELEMENTOS, MARCA ANDALUZ ACESSIBILIDADE OU EQUIVALENTE TÉCNICO	CALÇADAS EXTERNAS
09	PISO CONFORME PROJETO DE PAISAGISMO	ÁREAS EXTERNAS
10	PISO CARPETE DE FIBRAS DE NYLON, e=4mm OU SUPERIOR, ANTICHAMAS, EM MANTA, LINHA FLOTEX COLOR , NIMBUS m 482017, AZURE m 482116, NEON FLAME m 287001, MARCA FORBO, CLASSE IIA, OU EQUIVALENTE TÉCNICO	BRINCAR
11	PORCELANATO TÉCNICO 600x600x9,5mm, RETIFICADO, ALTO TRÁFEGO, ACABAMENTO NATURAL, MODELO MINIMUM CARBONO NA, MARCA ELIANE OU EQUIVALENTE TÉCNICO. RODAPÉ 150X600mm, ALTO TRÁFEGO, ACABAMENTO NATURAL MODELO MINIMUM CARBONO NA, MARCA ELIANE OU EQUIV. TÉCNICO. JUNTA FINA 2mm, REJUNTE COR GRAFITE, MARCA ELIANE OU EQUIV. TÉCNICO.	ÁREAS ADMINISTRATIVAS E GABINETES
12	PISO EM CHAPA PERFURADA COM PINTURA PRETA	ESCADA EXTERNA
	GRELHA DE PISO EM AÇO INOX, ACABAMENTO ESCOVADO, COM CESTO COLETOR DE DETRITOS PARA COZINHA INDUSTRIAL / RALO LINEAR OPOSTA À ENTRADA DE BOXES DE CHUVEIRO PcD, DE ACORDO COM NBR 9050/2015	DIVERSOS
	MEIO-FIO E SARJETA DE CONCRETO / RALO COM TAMPA ABRE E FECHA EM AÇO INOX	DIVERSOS

PAREDE

CÓD.	DESCRIÇÃO	LOCAIS
01	CERÂMICA VERDE ÁGUA ONDA BR, 200X200X7mm, NÃO RETIFICADO, BRILHANTE, MARCA ELIANE OU EQUIVALENTE TÉCNICO COM REJUNTE NA COR GRAFITE	BANHEIROS
02	REVESTIMENTO CERÂMICO ACETINADO, LINHA LINEAR PURPLE MA, 100X300X7mm, ELIANE OU EQUIVALENTE TÉCNICO COM REJUNTE NA COR GRAFITE	REFEITÓRIO E COPAS
03	DIVISÓRIA EM LAMINADO ESTRUTURAL e: 10mm PAINÉIS TS , LINHA BASIC SYSTEM , COR VELUTTO GRAFIATO REF. PP2263, PERTECH INNOVA SYSTEM OU EQUIVALENTE TÉCNICO	ADM E BANHEIROS
04	CONCRETO APARENTE CURADO EM FORMA PLASTIFICADA COM ACABAMENTO EM VERNIZ FOSCO	ELEVADORES E ESCADA DE EMERG.
05	DIVISÓRIAS DE VIDRO TEMPERADO 8 mm, FIXAÇÃO COM CANTONEIRAS E BOTOEIRAS DE ALUMÍNIO	ÁREAS ADMINISTRATIVAS E GABINETES
06	POLICARBONATO LEITOSO ALVEOLAR e: 40 mm, ENCAIXE MACHO-FÊMEA, FIXAÇÃO COM CANTONEIRAS E BOTOEIRAS DE ALUMÍNIO	PLENÁRIOS
07	PINTURA ACRÍLICA BRANCA SOBRE PAREDE DE ALVENARIA OU DRY-WALL	DIVERSOS

TETO

CÓD.	DESCRIÇÃO	LOCAIS
01	FORRO REMOVÍVEL EM RÉGUAS DE MADEIRA 100% RECICLÁVEL, COM ESTRUTURA OCULTA, e: 20 mm, RESISTENTE AO FOGO, MARCA DERAKO OU EQUIVLENTE TÉCNICO	ÁREAS ADMINISTRATIVAS E PLENÁRIOS
02	FORRO REMOVÍVEL EM PLACAS DE GESSO ACARTONADO, 62,5x62,5cm, REVESTIDO COM UMA PELÍCULA RÍGIDA DE PVC, COR BRANCO, MODELO GYPREX, MARCA PLACO DO BRASIL OU EQUIVALENTE TÉCNICO	REFEITÓRIO E COPAS
03	FORRO DE GESSO ACARTONADO COM PINTURA ACRÍLICA FOSCA COR BRANCO NEVE, MODELO F-530, MARCA PLACO DO BRASIL OU EQUIVALENTE TÉCNICO. QUANDO EM ÁREAS EXTERNAS OU ÚMIDAS, USAR GESSO ACARTONADO VERDE	BANHEIROS
04	LAJE EM CONCRETO APARENTE, CURADO EM FORMA PLASTIFICADA COM ACABAMENTO EM VERNIZ FOSCO	ESTACIONAMENTO
05	FORRO ACÚSTICO CONFORME PROJETO DE ACÚSTICA	ESTÚDIO
06	LAJE EM CONCRETO APARENTE, CURADO EM FORMA PLASTIFICADA COM ACABAMENTO EM PINTURA ACRÍLICA VERDE ÁGUA. TUBULAÇÕES TAMBÉM COM PINTURA VERDE ÁGUA	BANHEIROS

TABELA DE ÁREAS
LEGENDA ÁREA ÚTIL

DESCRIÇÃO	ÁREA
1° PAVT (ÁREA CONSTRUÍDA)	1196,15 m²
1° PAVT (ÁREA ÚTIL DOS AMBIENTES)	
PLENÁRIO + HALL	415,82 m²
SALA ANEXA AO PLENÁRIO	47,20 m²
APOIO JORNALÍSTICO	47,20 m²
ALMOXARIFADO E DEPÓSITO	37,00 m²
IMPRENSA EXTERNA	15,60 m²
SEG./ CFTV	15,55 m²
RECEPÇÃO/ FUNC./ TELEFONISTAS	55,25 m²
I.S. (FEM.)	11,70 m²
I.S. (MAS.)	11,70 m²
I.S. (FEM. FUNCIONÁRIO)	18,00 m²
I.S. (MAS. FUNCIONÁRIO)	18,00 m²
SALA DE ARMAS	6,10 m²
ARQUIVO DESLIZANTE	29,25 m²
MEZANINO (ÁREA CONSTRUÍDA)	338,47 m²
MEZANINO (ÁREA ÚTIL DOS AMBIENTES)	
PLENARINHO 01	58,40 m²
PLENARINHO 02	58,40 m²
COMISSÕES LEGISLATIVAS	24,70 m²
COMISSÕES TEMÁTICAS	24,70 m²
DIRETOR LEGISLATIVO	24,20 m²
ESTAR ABERTO	98,10 m²
INSTALAÇÕES SANITÁRIAS	7,00 m²

ESTE ANTEPROJETO NÃO POSSUI TODAS AS DEFINIÇÕES DO PROJETO EXECUTIVO DE ARQUITETURA. TODAS AS ALTERAÇÕES QUE SE FAÇAM NECESSÁRIAS DEVEM SER APROVADAS COM O AUTOR DO ANTEPROJETO.

A PRELIMINAR	B P/ APROVAÇÃO	C P/ CONHECIMENTO	D P/ COTAÇÃO
E P/ CONSTRUÇÃO	F CONF. COMPRADO	G AS BUILT	H CANCELADO

Revisão Nº	Descrição	Data
01	ÁREAS, LAYOUT E DESENHOS GERAIS	11/04/2022
02	INSERÇÃO DE 01 PAVIMENTO, ÁREAS, LAYOUTS E DETALHES	28/04/2022
03	IND. BWC E VAGAS CONFORME NORMAS	16/05/2022
04	REMOÇÃO DE VAGAS, DEP. MATERIAIS, AMBIENTES E LAYOUTS	01/06/2022
05	INSERIDO VIAS DE ABANDONO, NUMERADO PILARES, IND. FAIXAS DE PEDESTRES	05/07/2022
06	INDICAÇÃO PISO PODOTÁTIL EXTERNO	20/07/2022

PREFEITURA DE PELOTAS

AP ARQUITETOS
AV. MARECHAL DEODORO, 503, SALA 1803, CURITIBA/PR
+554133280193 WWW.APARQUITETOS.COM.BR

Obra: **CÂMARA MUNICIPAL**
Etapa: **APROVAÇÃO**

Conteúdo: **PLANTA 1° PAVT, MEZANINO e CORTE BB**

Escala:	Data:	Nº da folha:	Revisão
INDICADA	20/07/2022	03/07	06

CMP 01 179 ARQ-PL 001-007 06