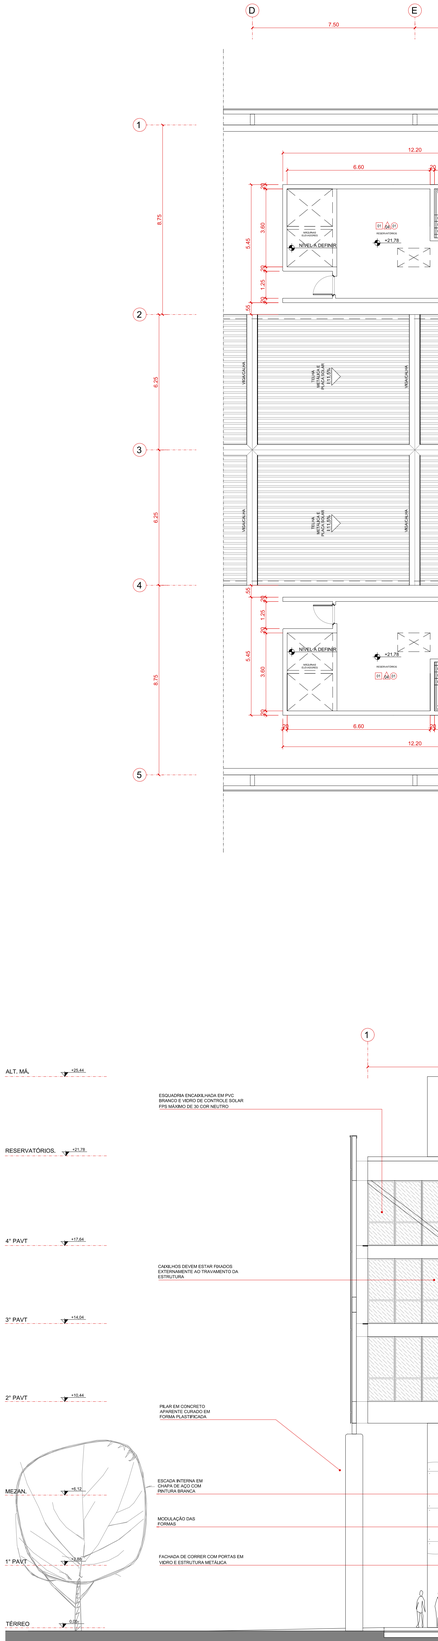
D
E
F
7.50
7.50
1
2
3
4
5
8.75
6.25
6.25
12.20
6.60
3.60
1.20
NÍVEL DEFINE
+21.78
+17.64
+14.04
+10.44
+6.12
+2.88
0.00
3.60
3.02
5.45
1.25
.97
.50
.55
.95
.36
TELHA METÁLICA E=0,95
TELHA METÁLICA E=1,05
MEZANINO
ESCADA
ESCADA
ESCADA