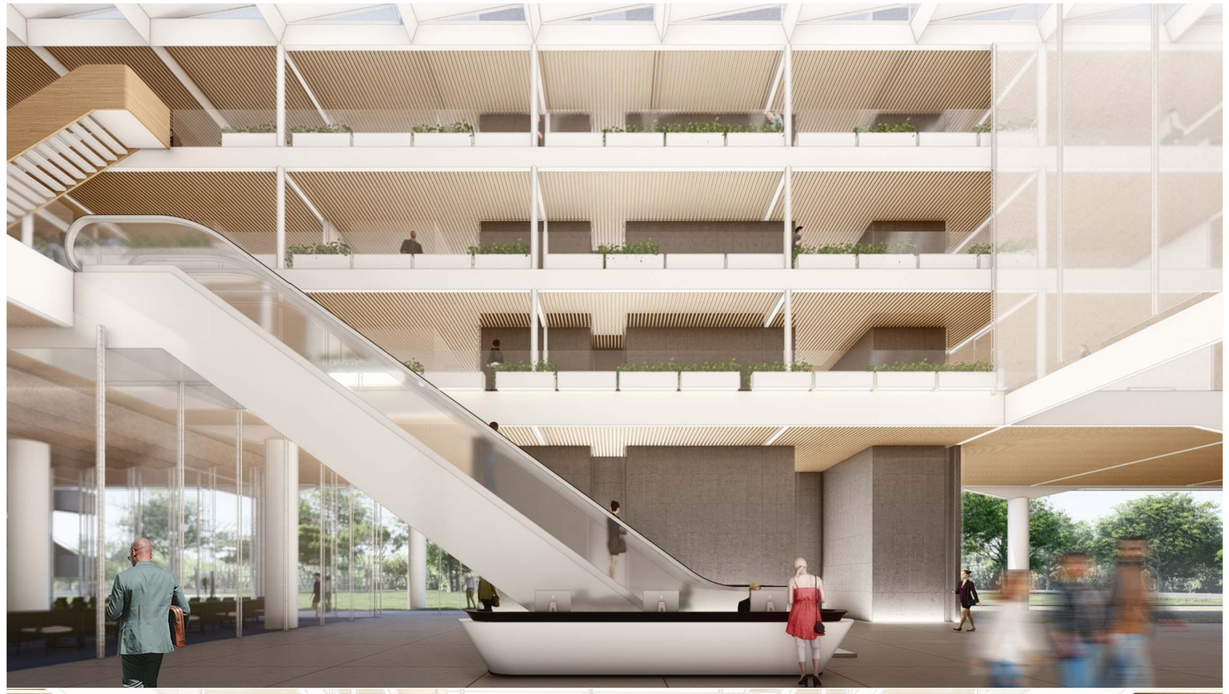

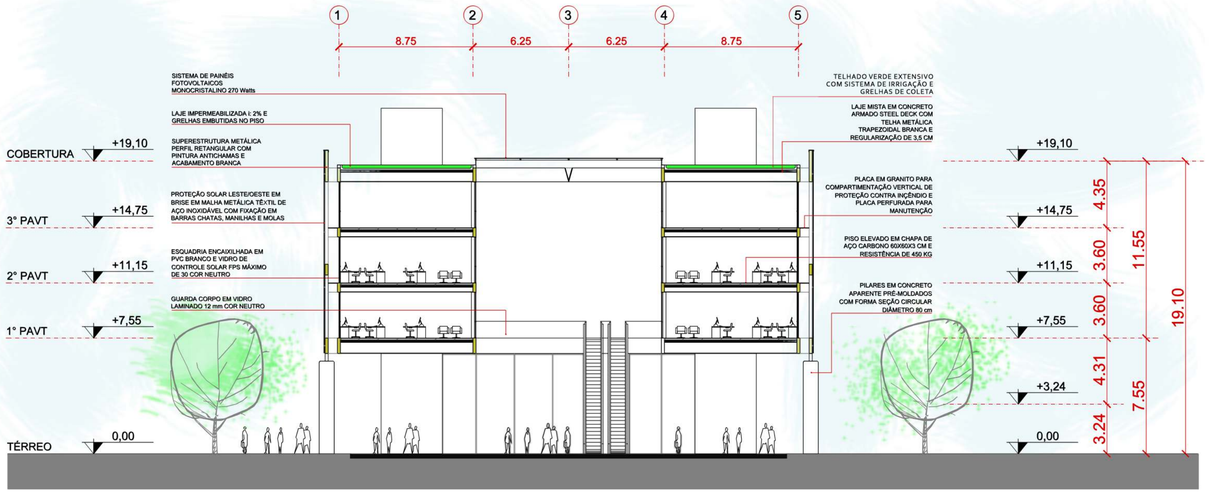

CORTE BB
ESCALA 1/200

LEGENDA DE PAREDES

- ESTRUTURA EM CONCRETO
- PAREDE LEVE DRY-WALL
- ESTRUTURA METÁLICA
- VEDAÇÃO/DIVISÓRIA VIDRO

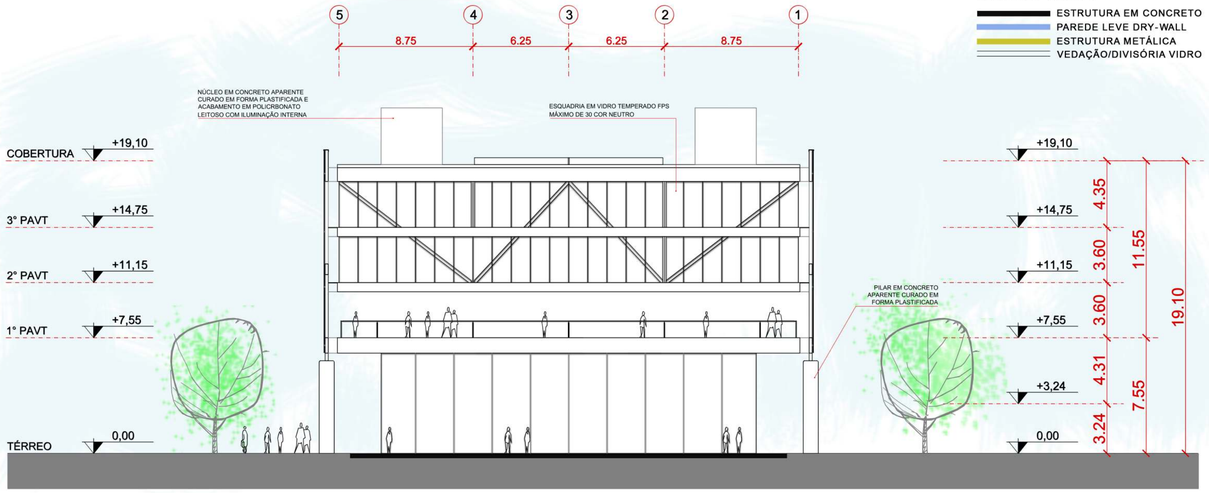

ELEVAÇÃO 02
ESCALA 1/200

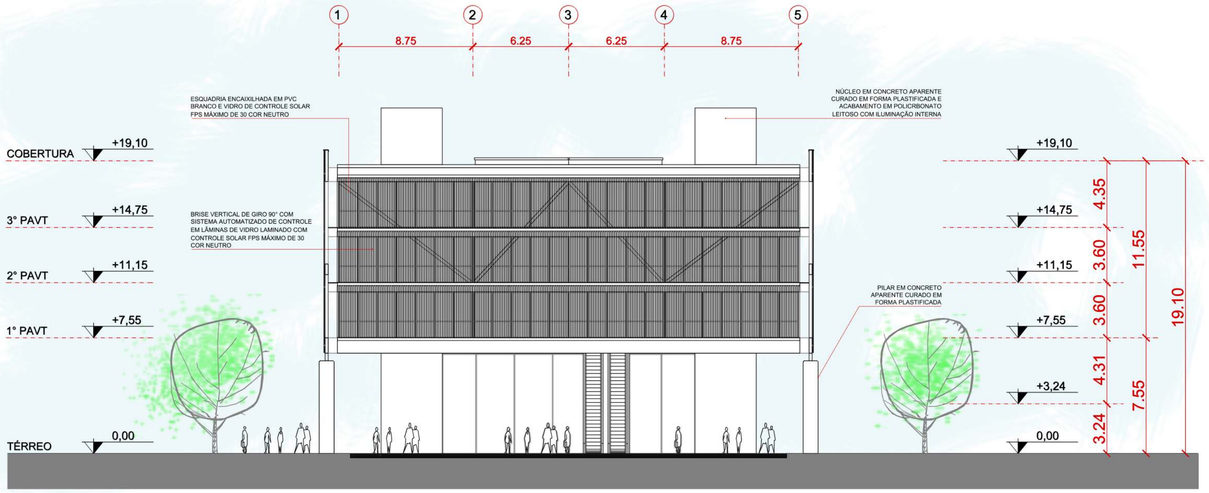

ELEVAÇÃO 04
ESCALA 1/200

Código de Inscrição: 6CE88768