


PLANTA PAVT TERREO
 ESCALA 1:200
 USOS: GRUPOS A, D, L, J
 NIVEL: 0,00 = 2,80 DA TOPOGRAFIA

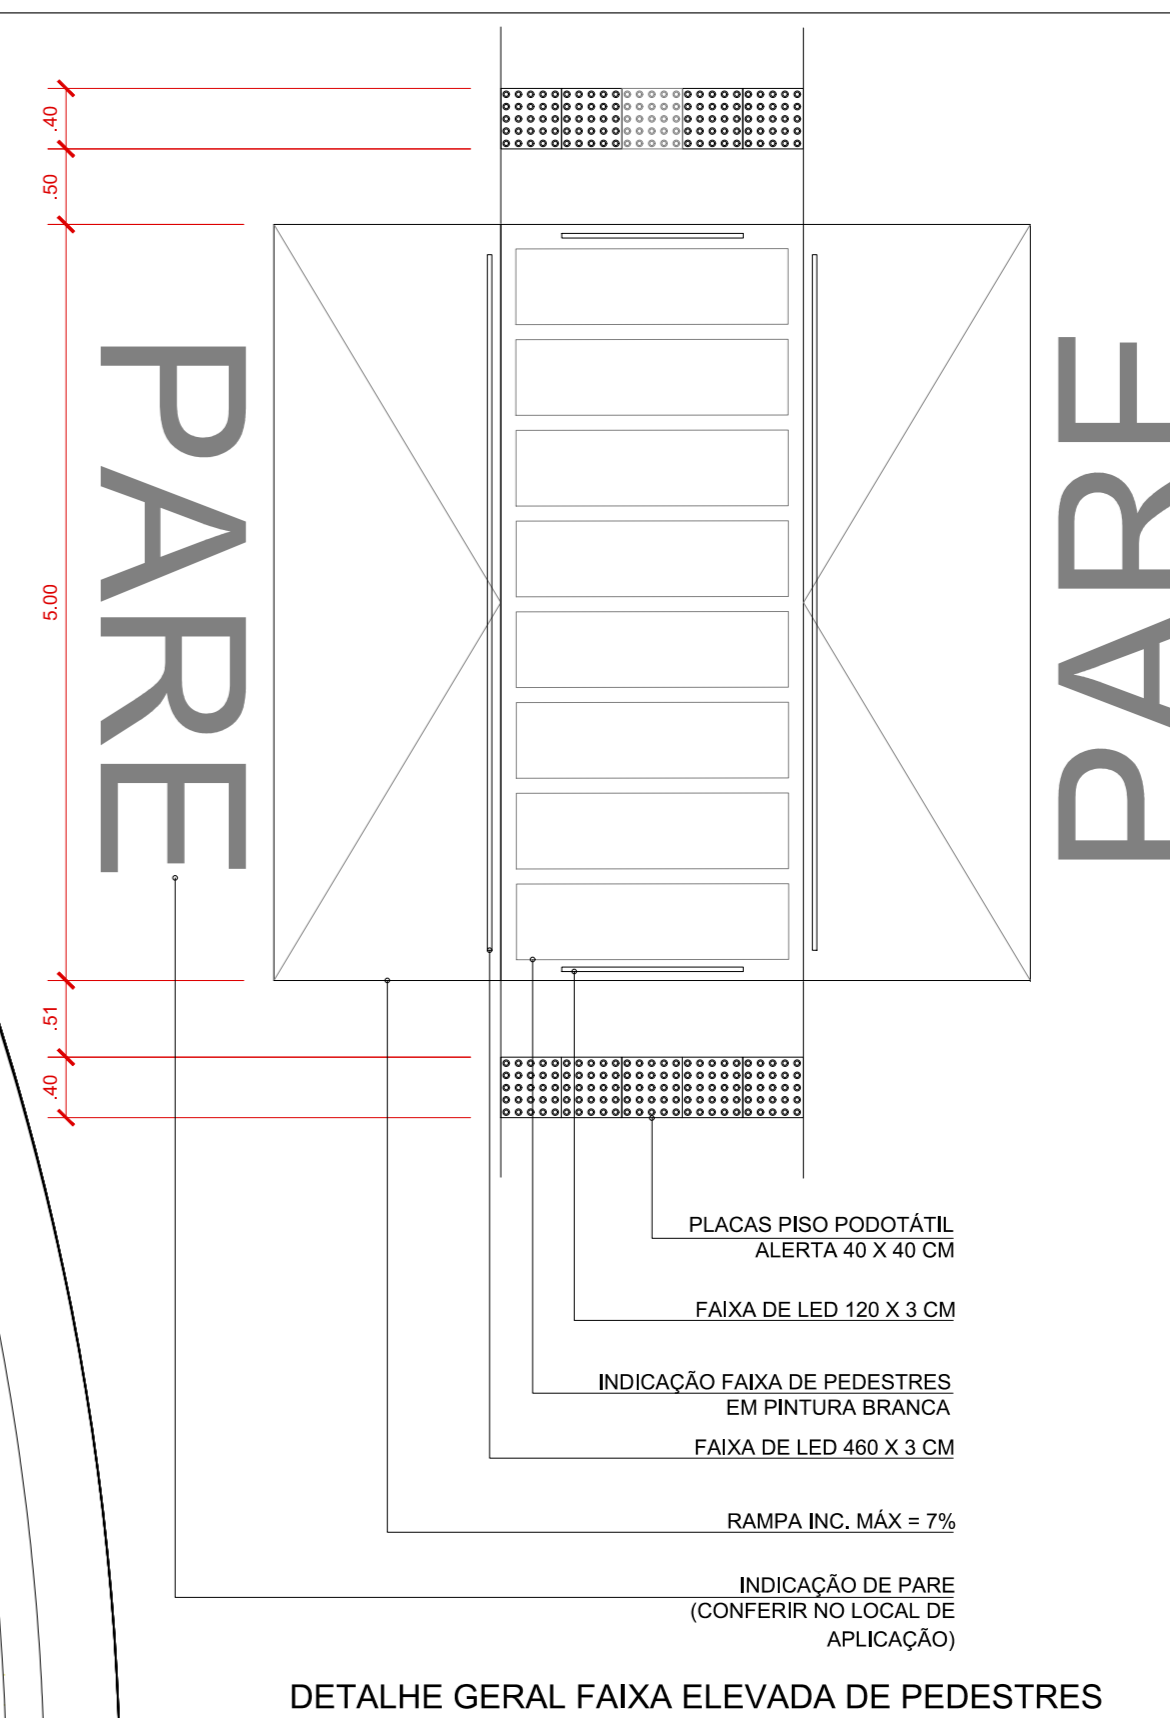


DETALHE GERAL FAIXA ELEVADA DE PEDESTRES
 ESCALA 1:50

NOTAS	
1	CONFERIR MEDIDA NA OBRA
2	ESTE PROJETO DEVE SER COMPLEMENTADO POR PROJETOS DE FUNDAÇÕES, ESTRUTURA, HIDRÁULICA, ELÉTRICA, GASODUTOS, PAVIMENTOS, INTERIORES, VEDAÇÃO E PINTURAS DE ACORDO COM OS REQUISITOS DO PROJETO EXECUTIVO DE ARQUITETURA.
3	QUANTO ÀS REDESAIS DE VENTILAÇÃO, VERIFIQUE PROJETO DE EXAUSTÃO.
4	OS QUADROS DE VIDRO DEVERÃO SER DEVIDAMENTE PROTEGIDOS ANTES DA INSTALAÇÃO E DEVIDAMENTE PROTEGIDOS APÓS A INSTALAÇÃO.
5	ACABAMENTOS
6	ACABAMENTOS
TABELA DE REVESTIMENTOS		
POSICIONAMENTO	DESCRIÇÃO	LOCAL
TABELA DE ÁREAS	
DESCRIÇÃO	ÁREA
PAVT TERREO (ÁREA CONSTRUÍDA)	811,01 m ²
SACIÃO DE ENTRADA / HALL	286,60 m ²
DEP. MATERIAS	30,60 m ²
HALL FUNC.	28,75 m ²

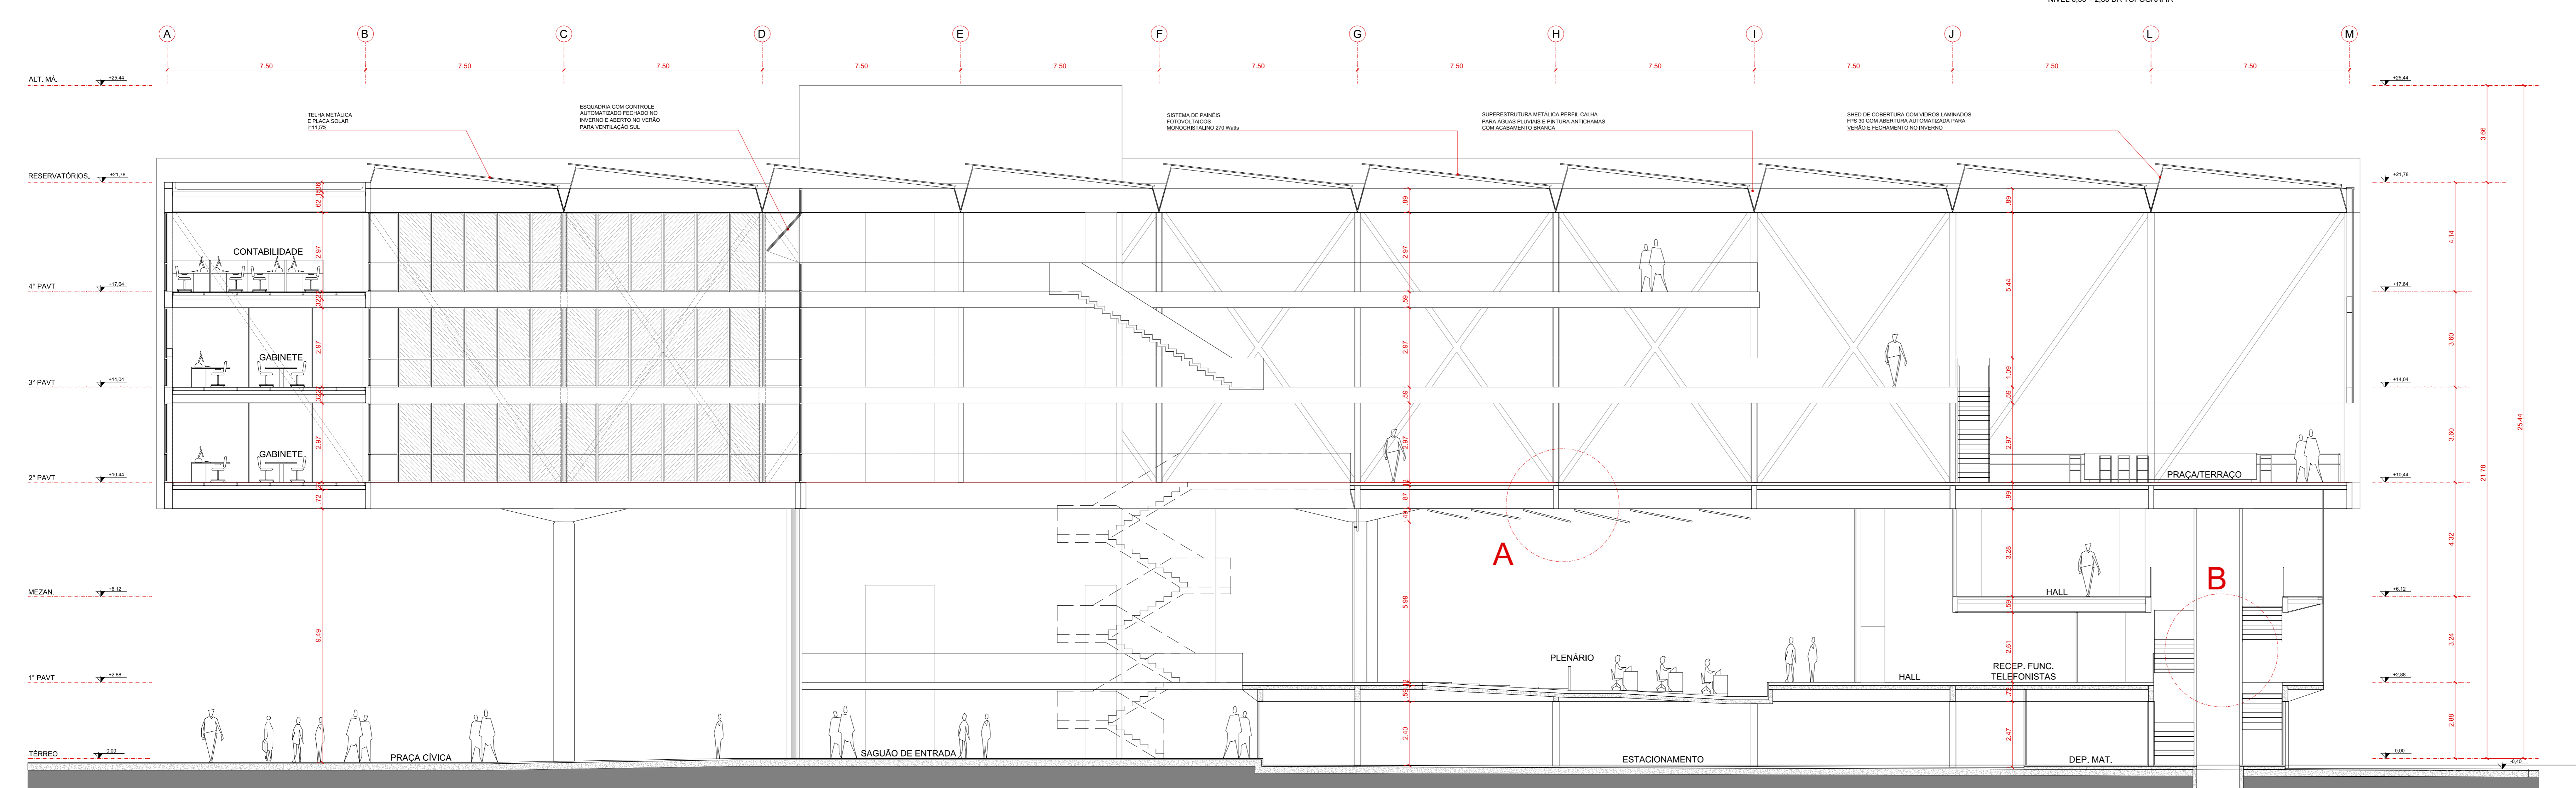

CORTE AA
 ESCALA 1:100

ESTE ANTEPROJETO NÃO POSSUI TODAS AS DEFINIÇÕES DO PROJETO EXECUTIVO DE ARQUITETURA. TODAS AS ALTERAÇÕES QUE SE FAÇAM NECESSARIAS DEVEM SER APROVADAS COM O AUTOR DO ANTEPROJETO.

Revisão Nº	Descrição	Data
01	PRELIMINAR	11/04/2022
02	APROVAÇÃO	28/04/2022
03	CONFECCIONAMENTO	16/05/2022
04	REMOÇÃO DE VAGAS, DEP. MATERIAS, AMBIENTES E LAYOUTS	01/06/2022
05	RESENCIAMENTO DE VAGAS, DEP. MATERIAS, AMBIENTES E LAYOUTS	05/07/2022
06	INDICAÇÃO PISO PODOATÁ EXTERNO	20/07/2022

PREFEITURA DE PELOTAS

AP ARQUITETOS
 AV. MARECHAL DEODORO, 921, SALA 1803, CURITIBA/PR
 +554133281913 WWW.APARQUITETOS.COM.BR

Objeto: **CÂMARA MUNICIPAL** / **APROVAÇÃO**

Conteúdo: **PLANTA TERREO e CORTE AA**

Escalas: INDICADA / Data: 20/07/2022 / Nº da Folha: 02/07 / Revisão: 06

