


PLANTA 3º PAVT
 ESCALA 1/100
 USOS: GRUPO C

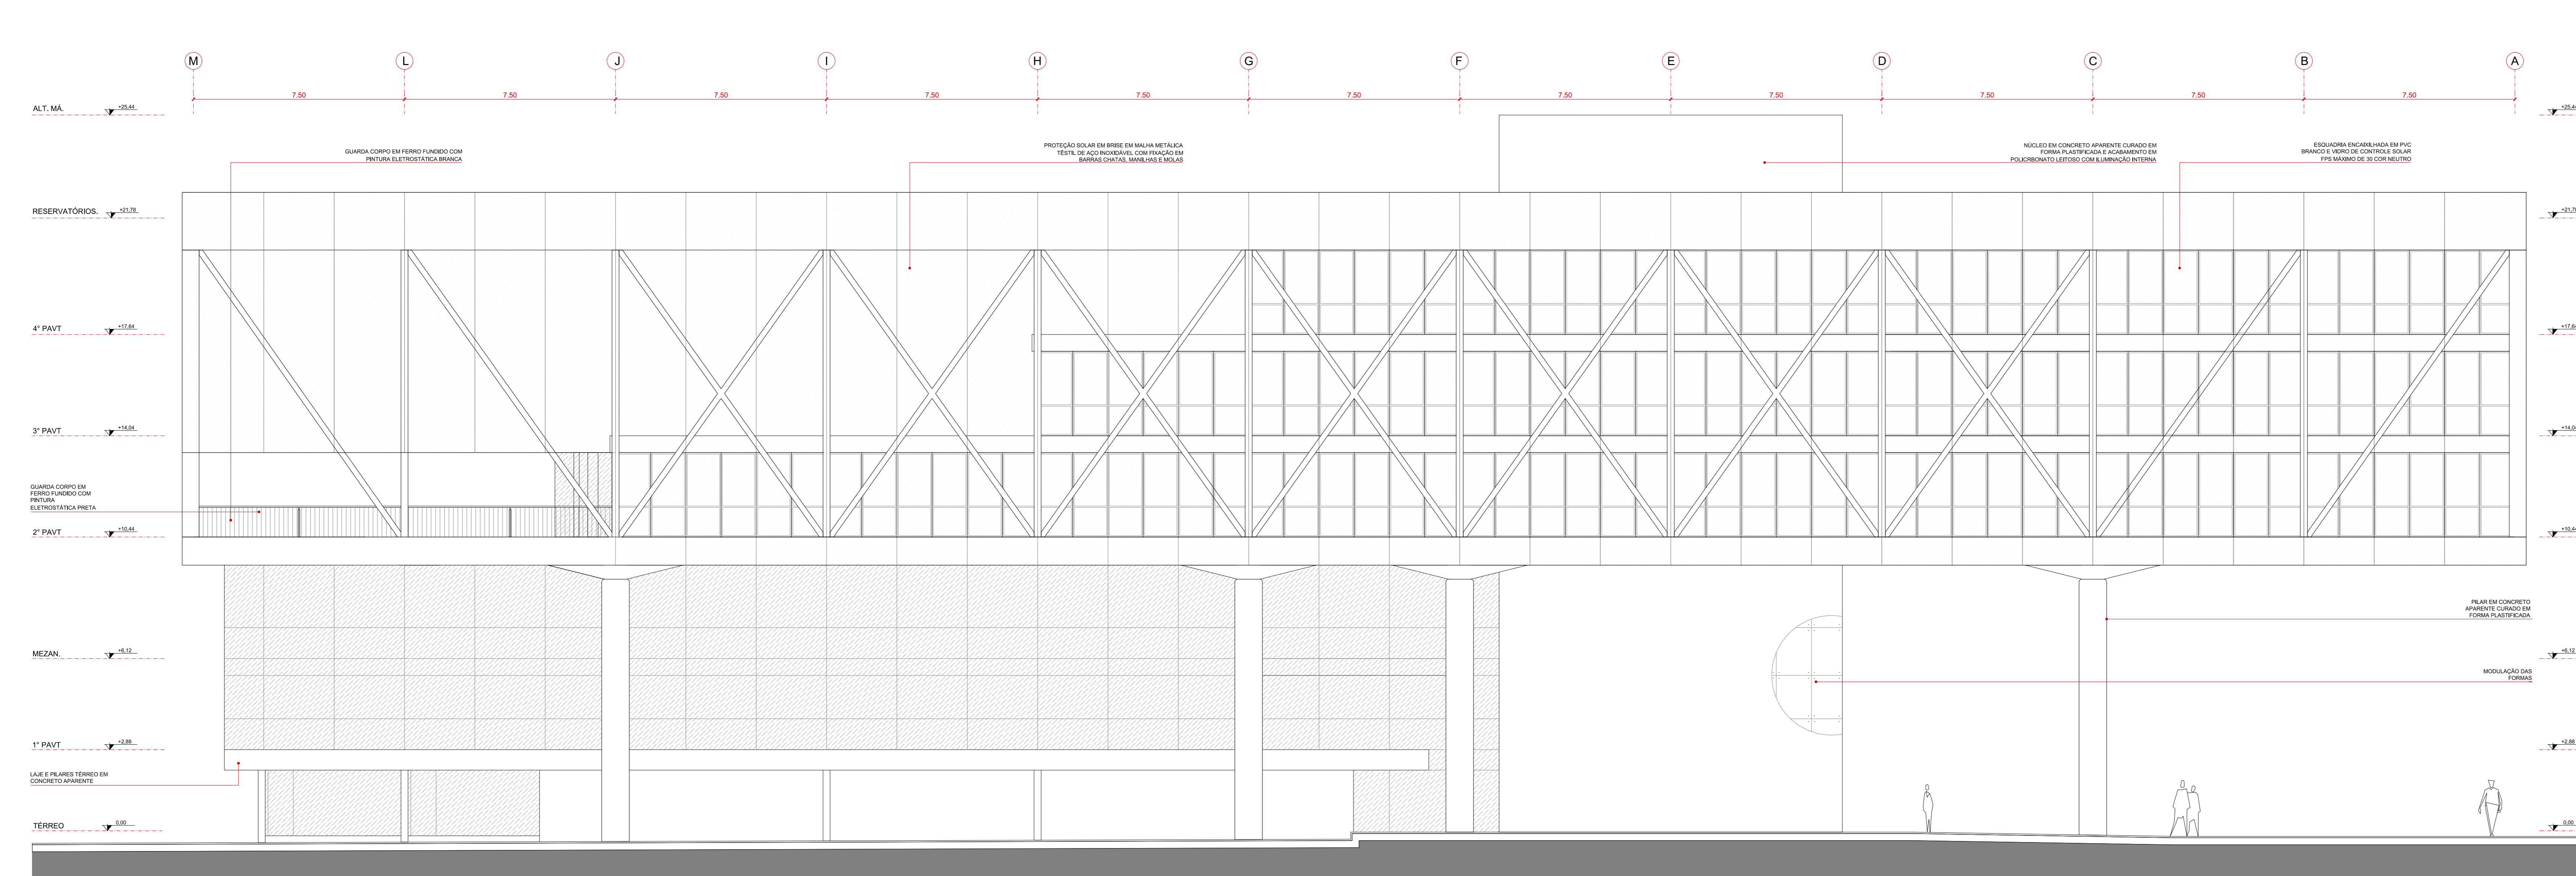

PREFEITURA DE PELOTAS

AP ARQUITETOS
 AV. MARECHAL DEODORO, 921, SALA 1803, CURITIBA/PR
 +554133281193 WWW.AP-ARQUITETOS.COM.BR

Obra: **CÂMARA MUNICIPAL**

Evento: **APROVAÇÃO**

Conteúdo: **PLANTA 3º PAVT e ELEVACÃO 03**

Escala:	INDICADA	Data:	20/07/2022	Nº da Folha:	05/07	Revisão:	06
---------	----------	-------	------------	--------------	-------	----------	----