

NOTAS

1. CONFERIR MEDIDA NA OBRA.

2. ESTE PROJETO DEVE SER COMPLEMENTADO POR PROJETO DE FUNDAÇÕES, ESTRUTURA, METALURGIA, ELÉTRICA, E CONDICIONADO, PAVIMENTOS, INTERIORES, VEDAÇÃO E PORTAS PARA O CASO DE OBRAS COMPLEMENTARES.







LEGENDA

01 DIVISÓRIA EM VIDRO

02 ESQUADRIAS

03 DRY-WALL

04 PAREDE EM CONCRETO

05

06

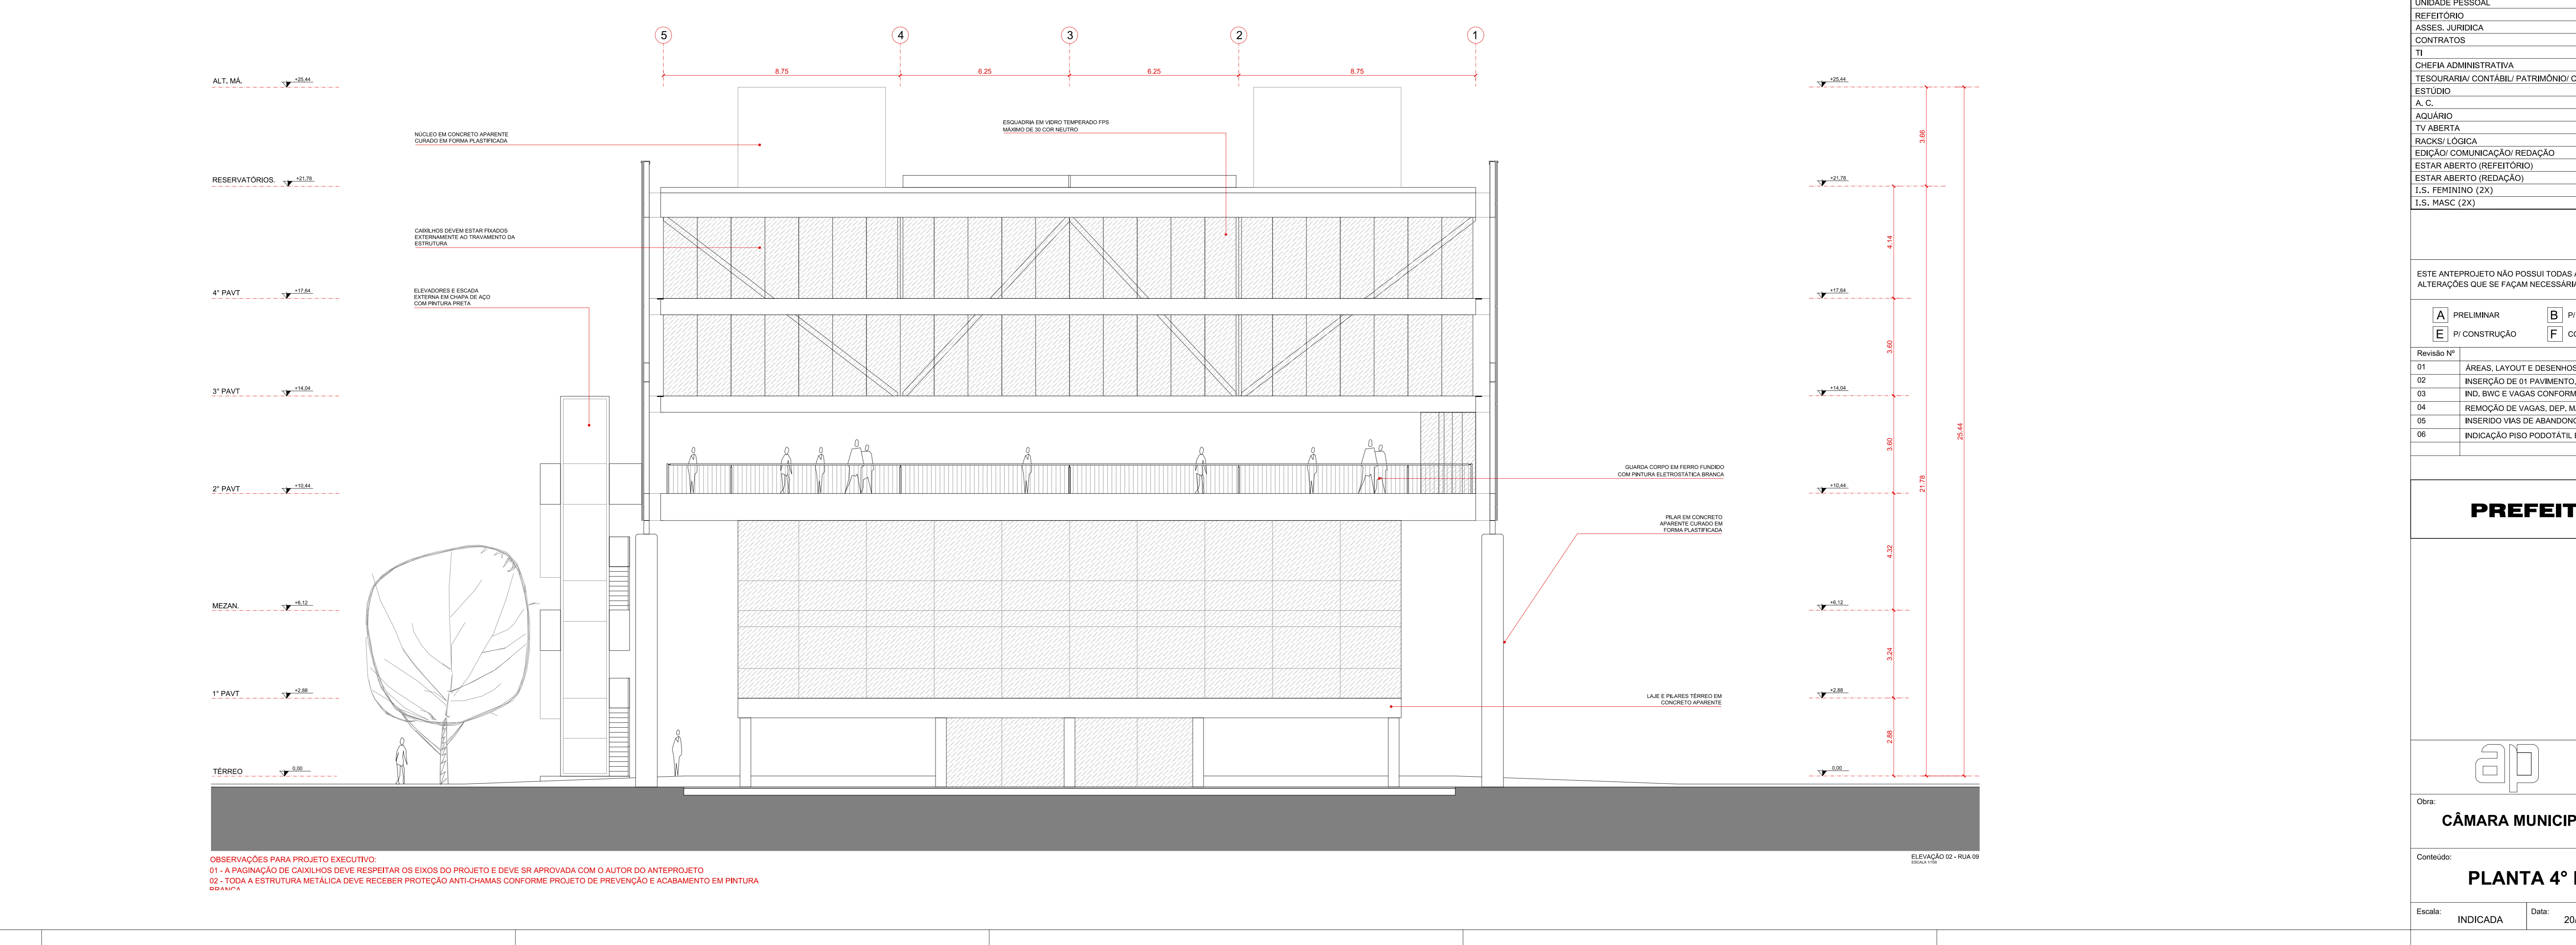

PROJETOS COMPLEMENTARES PREVER TRATAMENTO ACÚSTICO EM PAREDES, ESQUADRIAS E VIDROS

OBSERVAÇÕES PARA PROJETO EXECUTIVO:

01 - A PAGINAÇÃO DE CADINHOS DEVE RESPEITAR OS EIXOS DO PROJETO E DEVE SER APROVADA COM O AUTOR DO ANTEPROJETO

02 - TODA A ESTRUTURA METÁLICA DEVE RECEBER PROTEÇÃO ANTI-CHAMAS CONFORME PROJETO DE PREVENÇÃO E ACABAMENTO EM PINTURA

TABELA DE ÁREAS

LEGENDA: ÁREA ÚTIL

DESCRIÇÃO	ÁREA
4º PAVT (ÁREA CONSTRUÍDA)	1152,21 m²
4º PAVT (ÁREA ÚTIL DOS AMBIENTES)	49,20 m²
PRESIDÊNCIA	24,80 m²
RECEP. E ASSES.	24,80 m²
DIREÇÃO GERAL	24,80 m²
EXP. ASSES. DIREÇÃO GERAL	24,80 m²
UNIDADE PESSOAL	24,80 m²
REPEITÓRIO	33,60 m²
ASSES. JURÍDICA	24,80 m²
CONTRATOS	24,80 m²
T1	24,30 m²
CHEFIA ADMINISTRATIVA	15,90 m²
TESOURARIA/CONTABIL/PATRIMÔNIO/COMPRAS	79,70 m²
ESTÚDIO	71,80 m²
A.C.	6,55 m²
AQUÁRIO	15,20 m²
TV ABERTA	49,05 m²
RACKS/LÓGICA	24,35 m²
EDICAÇÃO/COMUNICAÇÃO/REDAÇÃO	73,95 m²
ESTAR ABERTO (REPEITÓRIO)	66,05 m²
ESTAR ABERTO (REDAÇÃO)	67,12 m²
I.S. FEMININO (2X)	31,40 m²
I.S. MASC (2X)	31,40 m²

ESTE ANTEPROJETO NÃO POSSUI TODAS AS DEFINIÇÕES DO PROJETO EXECUTIVO DE ARQUITETURA. TODAS AS ALTERAÇÕES QUE SE FAZEM NECESSARIAS DEVERÃO SER APROVADAS COM O AUTOR DO ANTEPROJETO.

Legenda:

A PRELIMINAR B APROVAÇÃO C PI CONHECIMENTO D PI COTACAO

E PI CONSTRUÇÃO F CONF. COMPRADO G AS BUILT H CANCELADO

Revisão Nº	Descrição	Data
01	AREAS, LAYOUT E DESENHOS GERAS	11/04/2022
02	INSERÇÃO DE 01 PAVIMENTO, ÁREAS, LAYOUTS E DETALHES	28/04/2022
03	IND. BWC E VAGAS CONFORME NORMAS	16/05/2022
04	REMOÇÃO DE VAGAS, DEP. MATERIAS, AMBIENTES E LAYOUTS	01/06/2022
06	INDICAÇÃO PISO PODOTÁTIL EXTERNO	20/07/2022

PREFEITURA DE PELOTAS

AP ARQUITETOS

AV. MARECHAL DEODORO, 501, SALA 1803, CURITIBA/PR

+554133281193 WWW.AP-ARQUITETOS.COM.BR

Objeto: CÂMARA MUNICIPAL APROVAÇÃO

Conteúdo: PLANTA 4º PAVT e ELEVAÇÃO 02

Escala: INDICADA Data: 20/07/2022 Nº da Folha: 06/07 Revisão: 06

CMP 01 119 ARQ-PL 01.007.06